




PROJET FUJI

Rue Hector Berlioz -Nantes



Bâtiment	Niveau	n°lot	Type.
BAT A	RDC	1	T3

Pièce	Surface
ENTREE	5.45 m ²
SEJOUR	24.55 m ²
CHAMBRE 1	12.50 m ²
CHAMBRE 2	9.05 m ²
SALLE DE BAIN	6.00 m ²
WC	2.15 m ²
DGT	4.55 m ²
Total SHAB :	64.25 m²
SAS	5.95 m ²
BALCON	4.45 m ²
TOTAL	10.40 m²

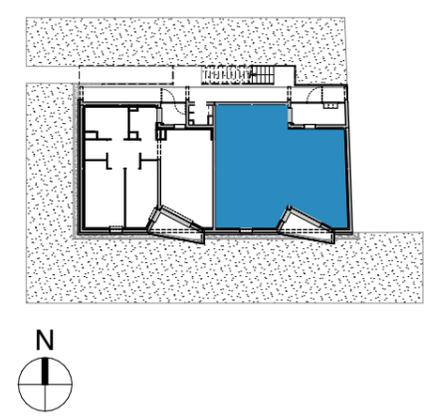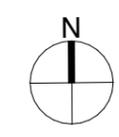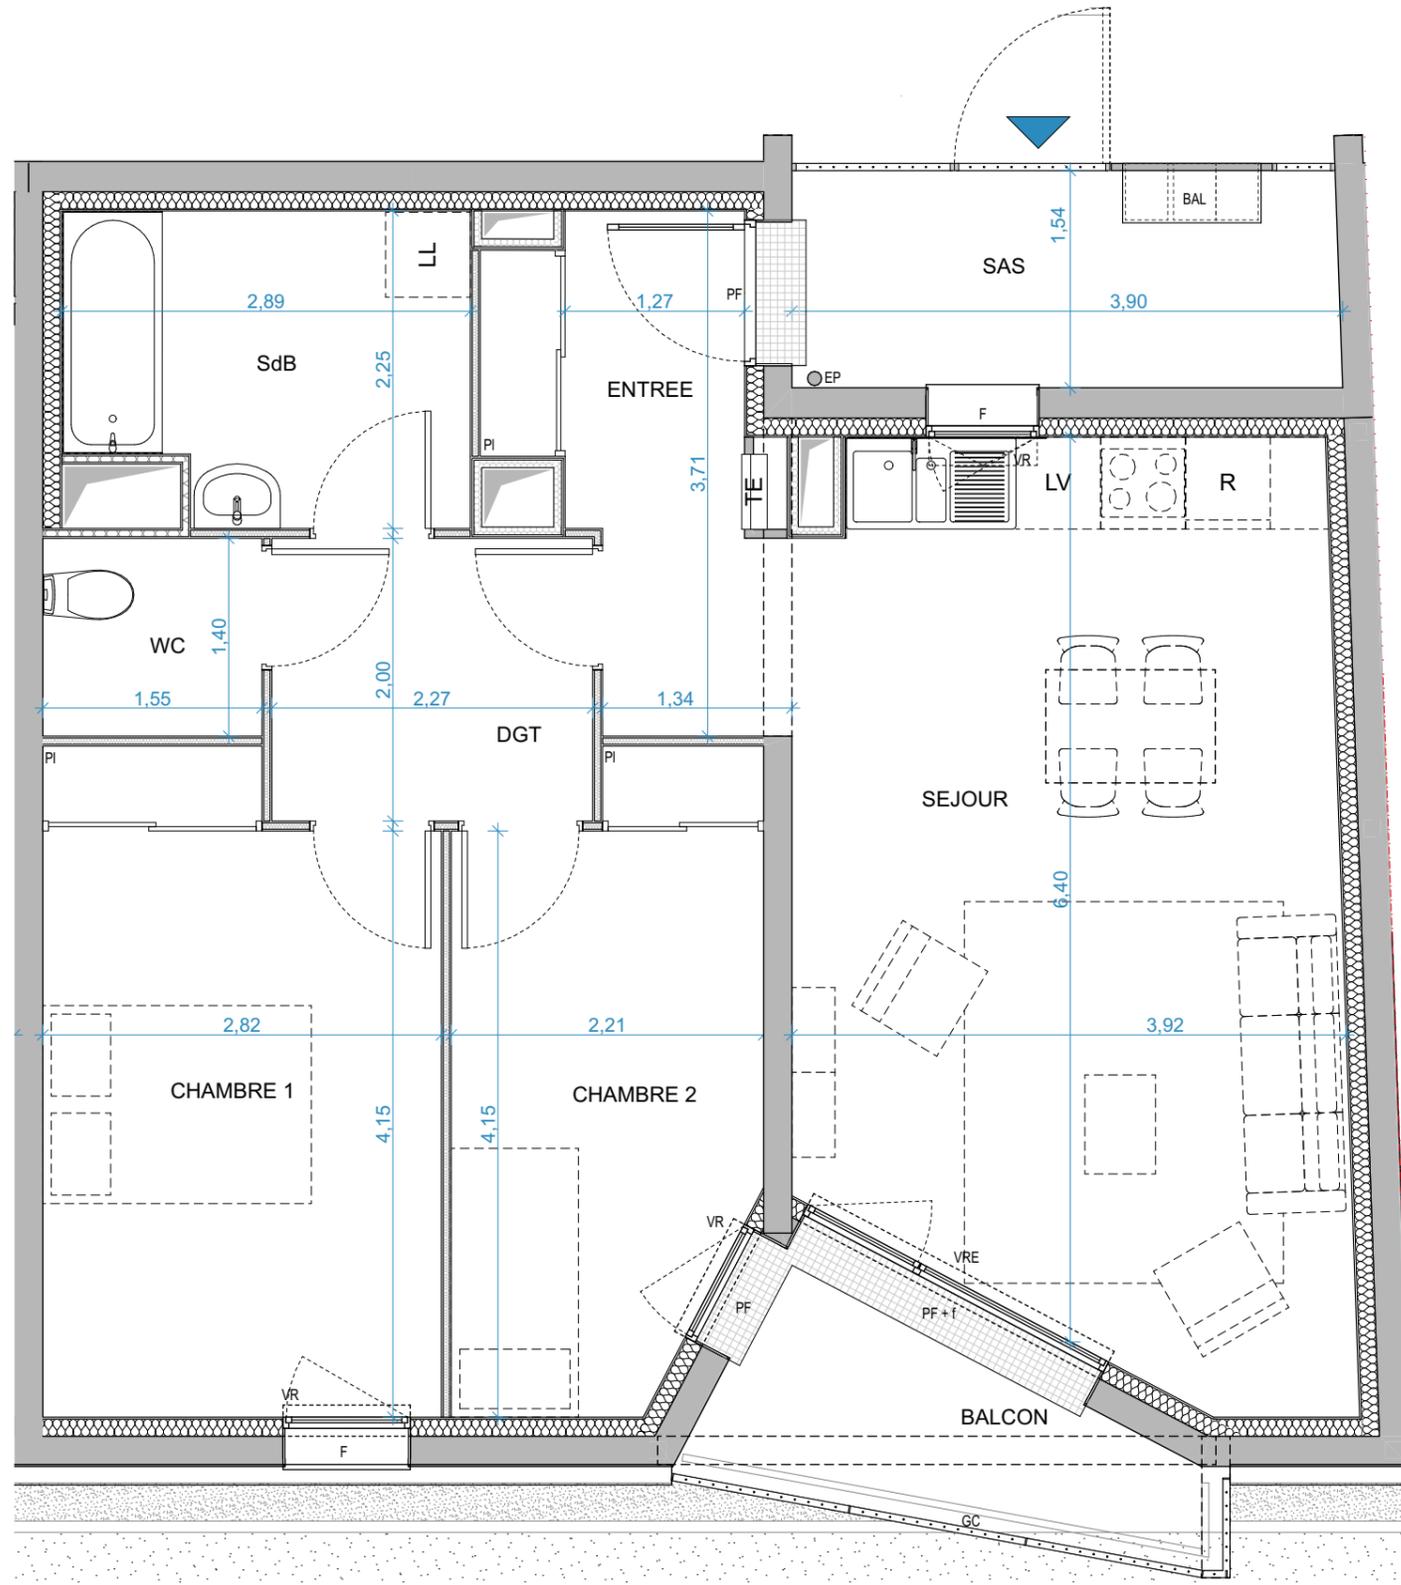

LÉGENDE TE : Tableau électrique VRE : Volets-roulants à commande électrique VR : Volets-roulants à commande manuelle EEP : Entrée d'eaux pluviales EP : Eaux pluviales PI : Placard BAL : Boîte de lettre 0 m 1m 3 m
 LL : Lave Linge LV : Lave-vaisselle R : Réfrigérateur PF+f : Porte-fenêtre + fixe PF : Porte-fenêtre F : Fenêtre GC : Garde de corps : Soffite

Nota
 - En fonction des nécessités techniques de la réalisation, des modifications sont susceptibles d'être apportées à ces plans.
 - Les différences de moins de 5% sur les surfaces exprimées seront tenues pour admissibles et ne pourront fonder aucune réclamation.
 - Les soffites, faux-plafonds et gaines sont susceptibles d'évoluer en situation, en nombre et dimensions.
 - Les canalisations, retombées, emplacements des prises, appliques, plafonniers, radiateurs ne sont pas figurés.
 - Toute différence entre les surfaces cotées et les surfaces exprimées sur les cartouches des plans ne peuvent être opposées. Elles relèvent d'arrondis au dixième.

PLAN DE VENTE

Date : 08/12/2020 Indice : A