



# PROJET FUJI

Rue Hector Berlioz -Nantes



Bâtiment	Niveau	n°lot	Type.
BAT A	RDC	2	T3

Pièce	Surface
ENTREE	5.50 m <sup>2</sup>
SEJOURS	23.10 m <sup>2</sup>
CHAMBRE 1	12.50 m <sup>2</sup>
CHAMBRE 2	9.40 m <sup>2</sup>
SALLE DE BAIN	6.45 m <sup>2</sup>
WC	2.15 m <sup>2</sup>
DGT	4.55 m <sup>2</sup>
<b>Total SHAB :</b>	<b>63.65 m<sup>2</sup></b>
SAS	2.75 m <sup>2</sup>
BALCON	4.45 m <sup>2</sup>
<b>TOTAL</b>	<b>7.20 m<sup>2</sup></b>

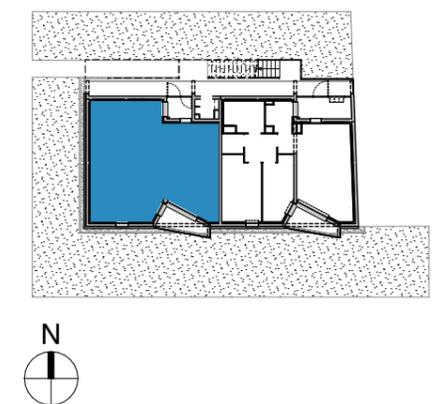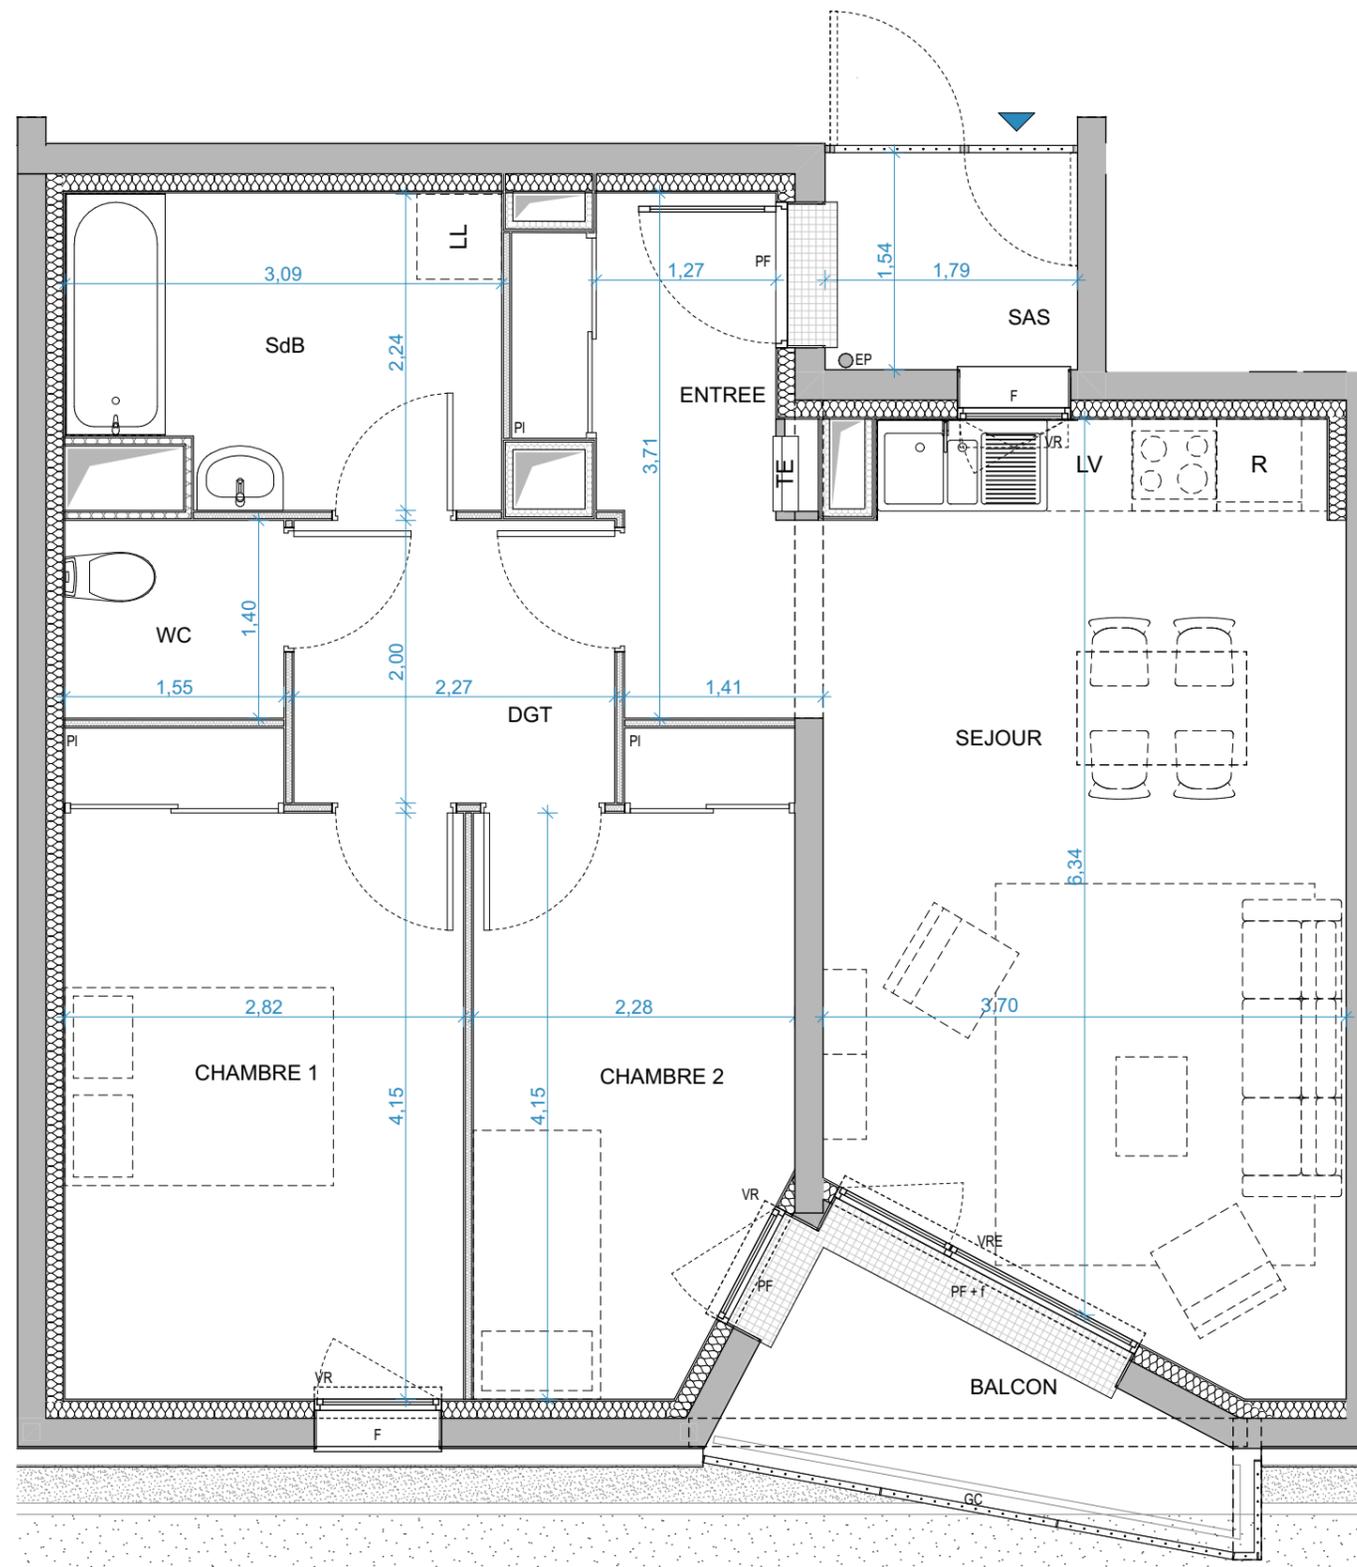

**LÉGENDE** TE : Tableau électrique VRE : Volets-roulants à commande électrique VR : Volets-roulants à commande manuelle EEP : Entrée d'eaux pluviales EP : Eaux pluviales PI : Placard BAL : Boîte de lettre 0 m 1m 3 m  
 LL : Lave Linge LV : Lave-vaisselle R : Réfrigérateur PF+f : Porte-fenêtre + fixe PF : Porte-fenêtre F : Fenêtre GC : Garde de corps : Soffite

**Nota**  
 - En fonction des nécessités techniques de la réalisation, des modifications sont susceptibles d'être apportées à ces plans.  
 - Les différences de moins de 5% sur les surfaces exprimées seront tenues pour admissibles et ne pourront fonder aucune réclamation.  
 - Les soffites, faux-plafonds et gaines sont susceptibles d'évoluer en situation, en nombre et dimensions.  
 - Les canalisations, retombées, emplacements des prises, appliques, plafonniers, radiateurs ne sont pas figurés.  
 - Toute différence entre les surfaces cotées et les surfaces exprimées sur les cartouches des plans ne peuvent être opposées. Elles relèvent d'arrondis au dixième.

## PLAN DE VENTE

Date : 08/12/2020

Indice : A