

PROJET FUJI

Rue Hector Berlioz -Nantes




BATI-NANTES
BÂTISSEURS D'AVENIR

ETPO
IMMOBILIER

nantes
MÉTROPOLE
HABITAT

Bâtiment	Niveau	n°lot	Type.
BAT A	R+1	3	T3

Pièce	Surface
ENTREE	4.95 m²
SEJOUR	24.55 m²
CHAMBRE 1	13.20 m²
CHAMBRE 2	10.40 m²
SALLE DE BAIN	6.00 m²
WC	1.55 m²
DGT	3.65 m²
Total SHAB :	
SAS	5.95 m²
BALCON	4.45 m²
TOTAL	10.40 m²

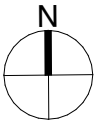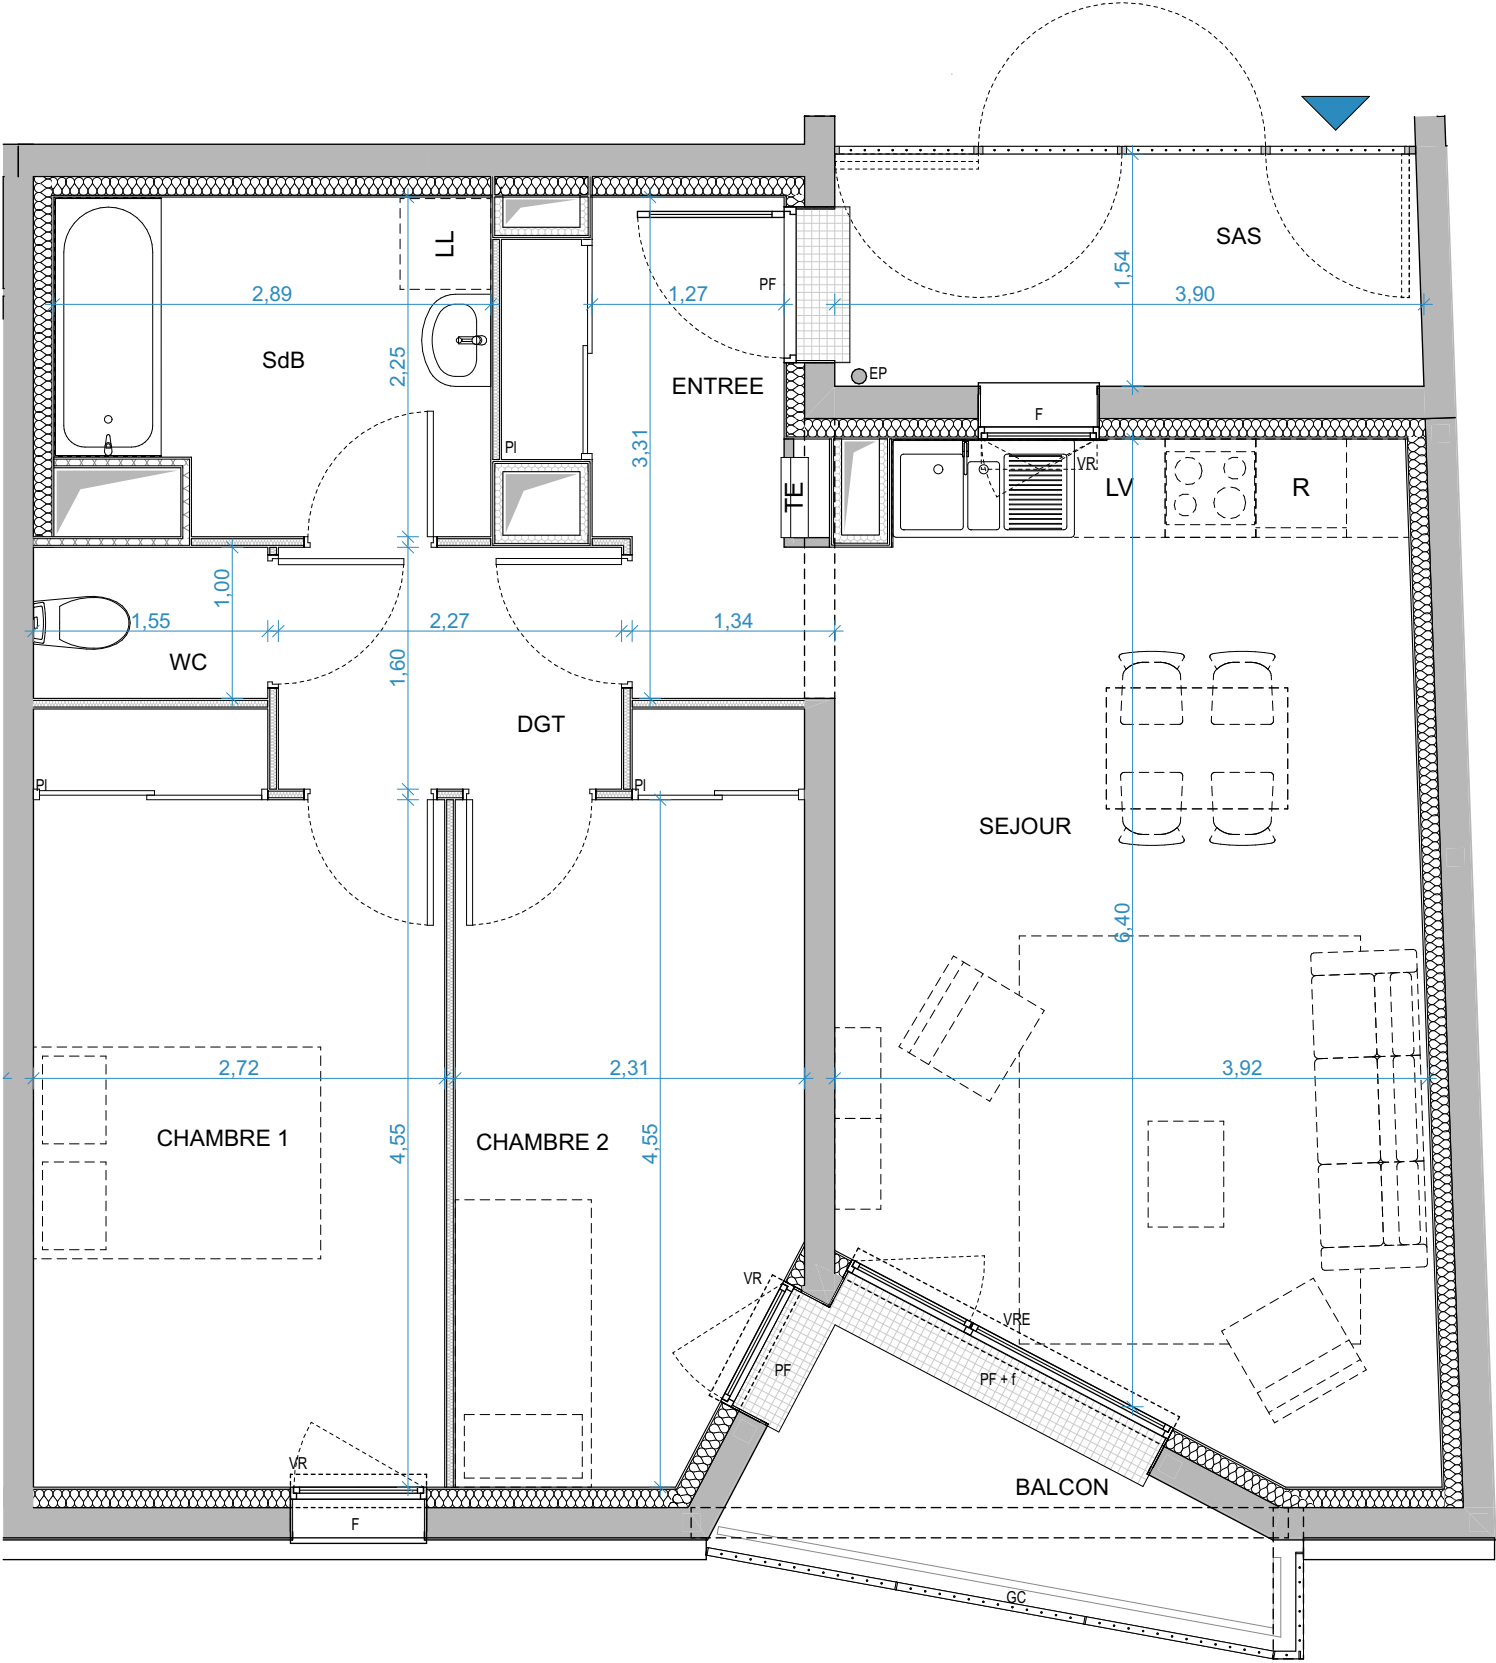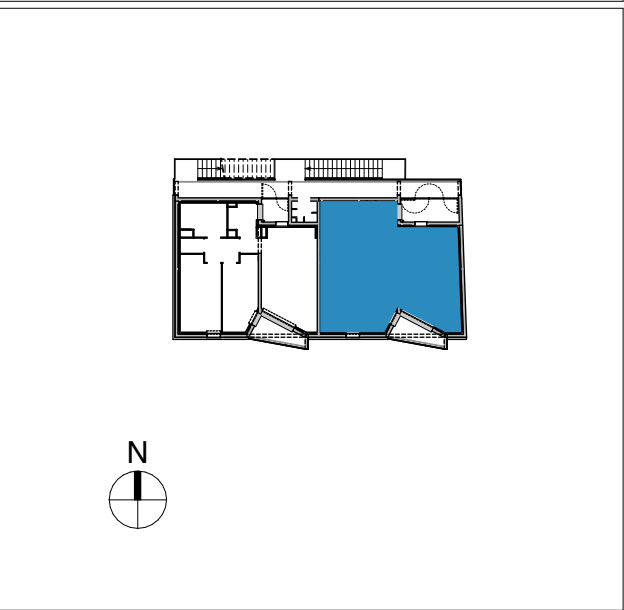

LÉGENDE TE : Tableau électrique VRE : Volets-roulants à commande électrique VR : Volets-roulants à commande manuelle EEP : Entrée d'eaux pluviales EP : Eaux pluviales PI : Placard BAL : Boîte de lettre 0 m 1m 3 m
LL : Lave Linge LV : Lave-vaisselle R : Réfrigérateur PF+f : Porte-fenêtre + fixe PF : Porte-fenêtre F : Fenêtre GC : Garde de corps : Soffite

Nota - En fonction des nécessités techniques de la réalisation, des modifications sont susceptibles d'être apportées à ces plans.
- Les différences de moins de 5% sur les surfaces exprimées seront tenues pour admissibles et ne pourront fonder aucune réclamation.
- Les soffites, faux-plafonds et gaines sont susceptibles d'évoluer en situation, en nombre et dimensions.
- Les canalisations, retombées, emplacements des prises, appliques, plafonniers, radiateurs ne sont pas figurés.
- Toute différence entre les surfaces cotées et les surfaces exprimées sur les cartouches des plans ne peuvent être opposées.
Elles relèvent d'arrondis au dixième.

PLAN DE VENTE

Date : 08/12/2020 Indice : A