



# PROJET FUJI

Rue Hector Berlioz -Nantes



| Bâtiment | Niveau | n°lot | Type. |
|----------|--------|-------|-------|
| BAT A    | R+2    | 5     | T3    |

| Pièce               | Surface                    |
|---------------------|----------------------------|
| ENTREE              | 4.95 m <sup>2</sup>        |
| SEJOUR              | 24.55 m <sup>2</sup>       |
| CHAMBRE 1           | 13.20 m <sup>2</sup>       |
| CHAMBRE 2           | 10.40 m <sup>2</sup>       |
| SALLE DE BAIN       | 6.00 m <sup>2</sup>        |
| WC                  | 1.55 m <sup>2</sup>        |
| DGT                 | 3.65 m <sup>2</sup>        |
| <b>Total SHAB :</b> | <b>64.30 m<sup>2</sup></b> |
| SAS                 | 5.95 m <sup>2</sup>        |
| BALCON              | 4.45 m <sup>2</sup>        |
| <b>TOTAL</b>        | <b>10.40 m<sup>2</sup></b> |

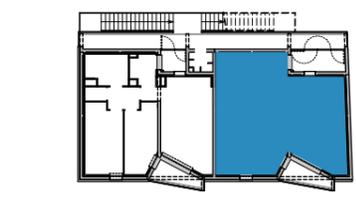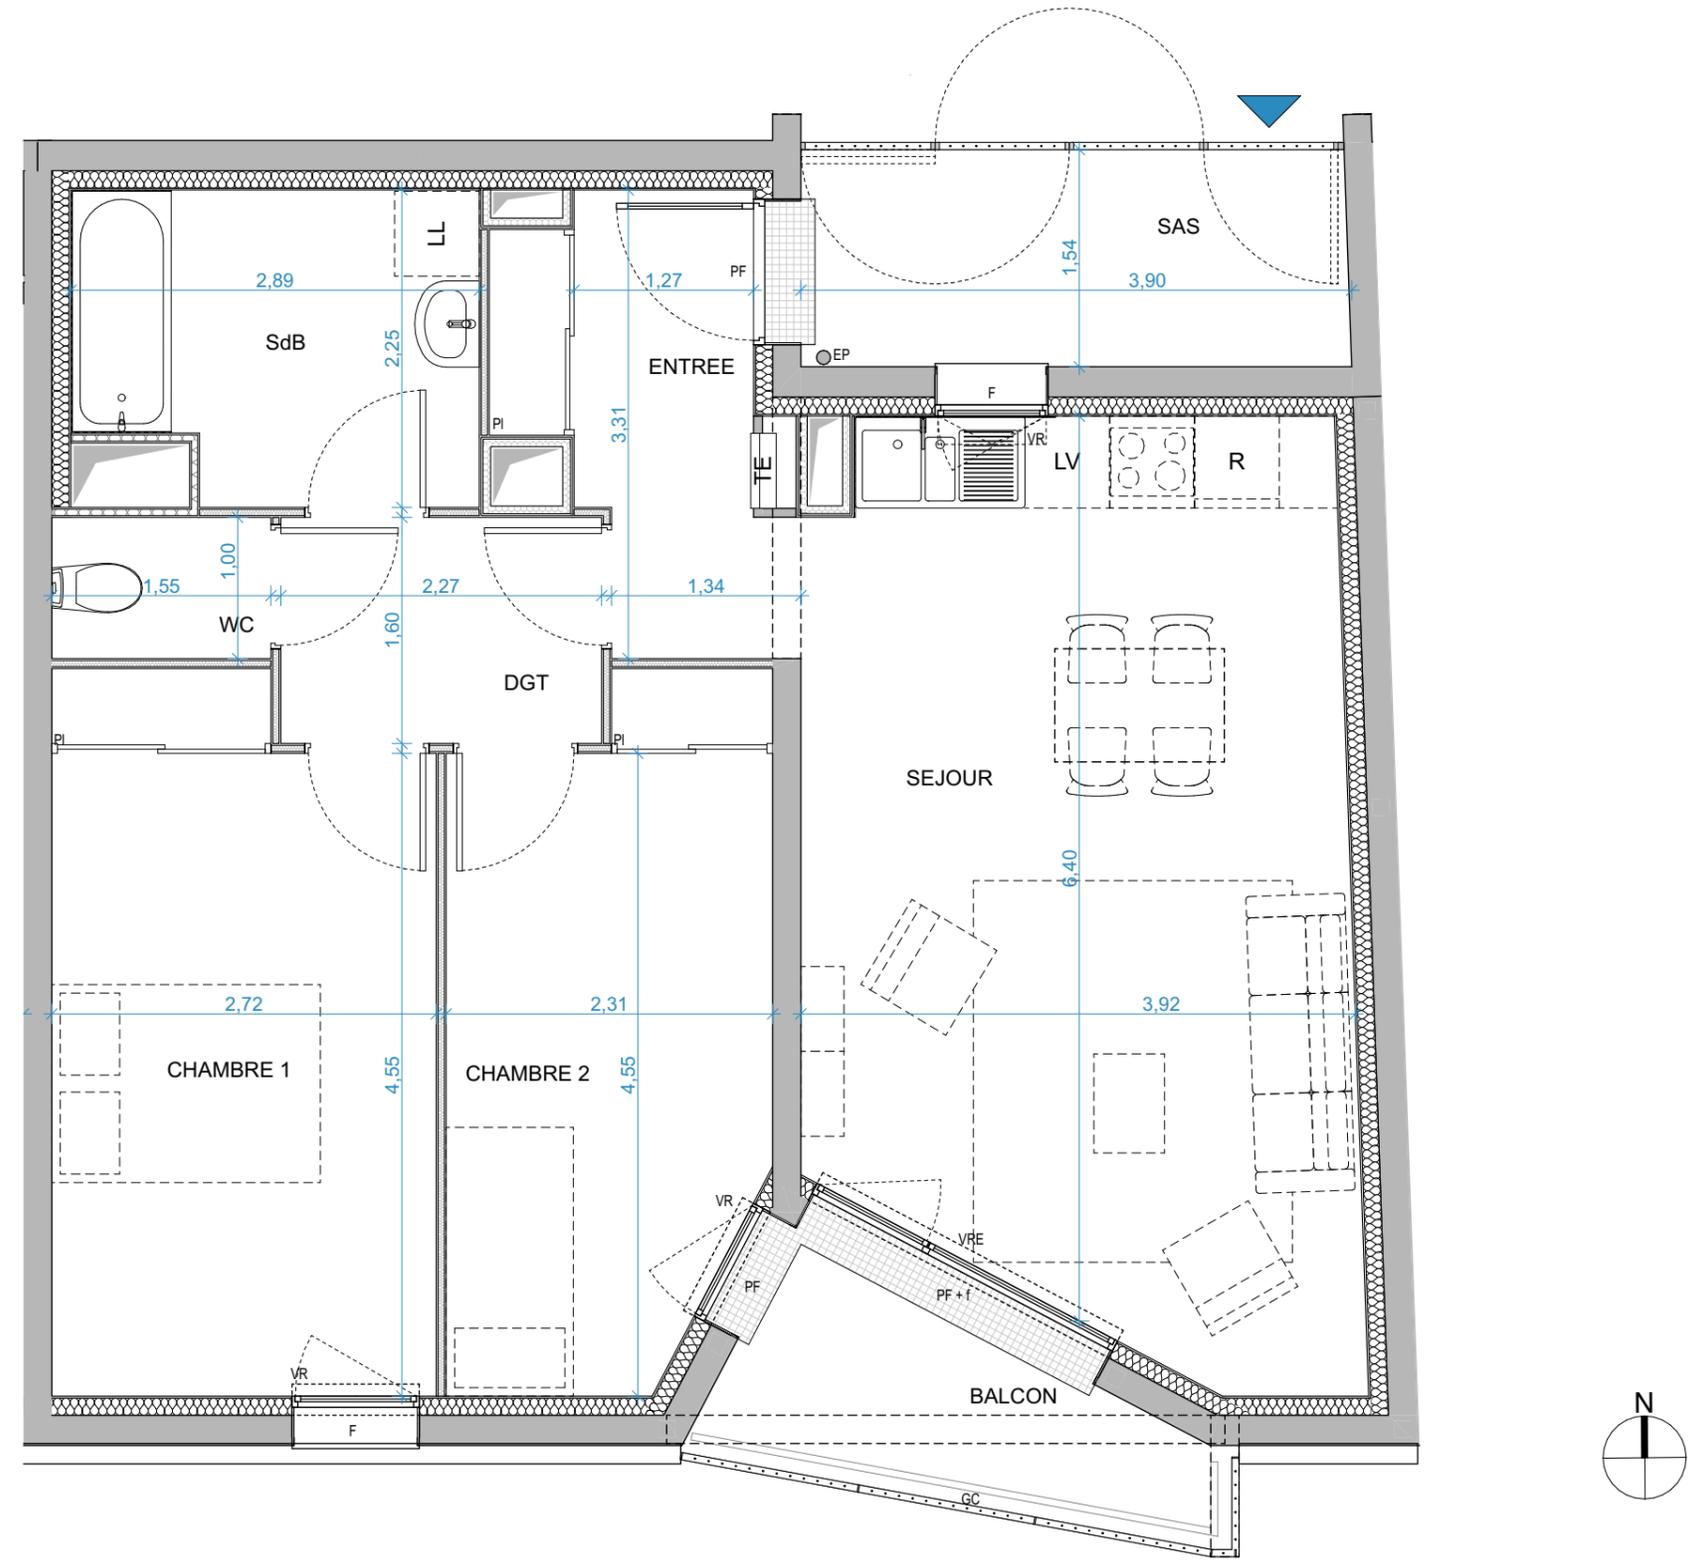

**LÉGENDE** TE : Tableau électrique VRE : Volets-roulants à commande électrique VR : Volets-roulants à commande manuelle EEP : Entrée d'eaux pluviales EP : Eaux pluviales PI : Placard BAL : Boîte de lettre 0 m 1m 3 m  
 LL : Lave Linge LV : Lave-vaisselle R : Réfrigérateur PF+f : Porte-fenêtre + fixe PF : Porte-fenêtre F : Fenêtre GC : Garde de corps : Soffite

**Nota**  
 - En fonction des nécessités techniques de la réalisation, des modifications sont susceptibles d'être apportées à ces plans.  
 - Les différences de moins de 5% sur les surfaces exprimées seront tenues pour admissibles et ne pourront fonder aucune réclamation.  
 - Les soffites, faux-plafonds et gaines sont susceptibles d'évoluer en situation, en nombre et dimensions.  
 - Les canalisations, retombées, emplacements des prises, appliques, plafonniers, radiateurs ne sont pas figurés.  
 - Toute différence entre les surfaces cotées et les surfaces exprimées sur les cartouches des plans ne peuvent être opposées.  
 Elles relèvent d'arrondis au dixième.

## PLAN DE VENTE

Date : 08/12/2020

Indice : A