

PROJET FUJI

Rue Hector Berlioz -Nantes


BATI-NANTES  
BÂTISSEURS D'AVENIR

ETPO  
IMMOBILIER

nantes  
MÉTROPOLE  
HABITAT

| Bâtiment | Niveau | n°lot | Type. |
|----------|--------|-------|-------|
| BAT A    | R+3    | 7     | T3    |


| <i>Pièce</i>         | <i>Surface</i>       |
|----------------------|----------------------|
| ENTREE               | 4.95 m <sup>2</sup>  |
| SEJOURS              | 24.55 m <sup>2</sup> |
| CHAMBRE 1            | 13.20 m <sup>2</sup> |
| CHAMBRE 2            | 10.40 m <sup>2</sup> |
| SALLE DE BAIN        | 6.00 m <sup>2</sup>  |
| WC                   | 1.55 m <sup>2</sup>  |
| DGT                  | 3.65 m <sup>2</sup>  |
| 64.30 m <sup>2</sup> |                      |
| <i>Total SHAB :</i>  |                      |
| SAS                  | 5.95 m <sup>2</sup>  |
| BALCON               | 4.45 m <sup>2</sup>  |
| <hr/>                |                      |
| TOTAL                | 10.40 m <sup>2</sup> |

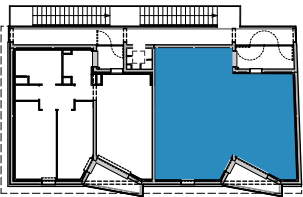

PLAN DE VENTE

Date : 08/12/2020

Indice : A

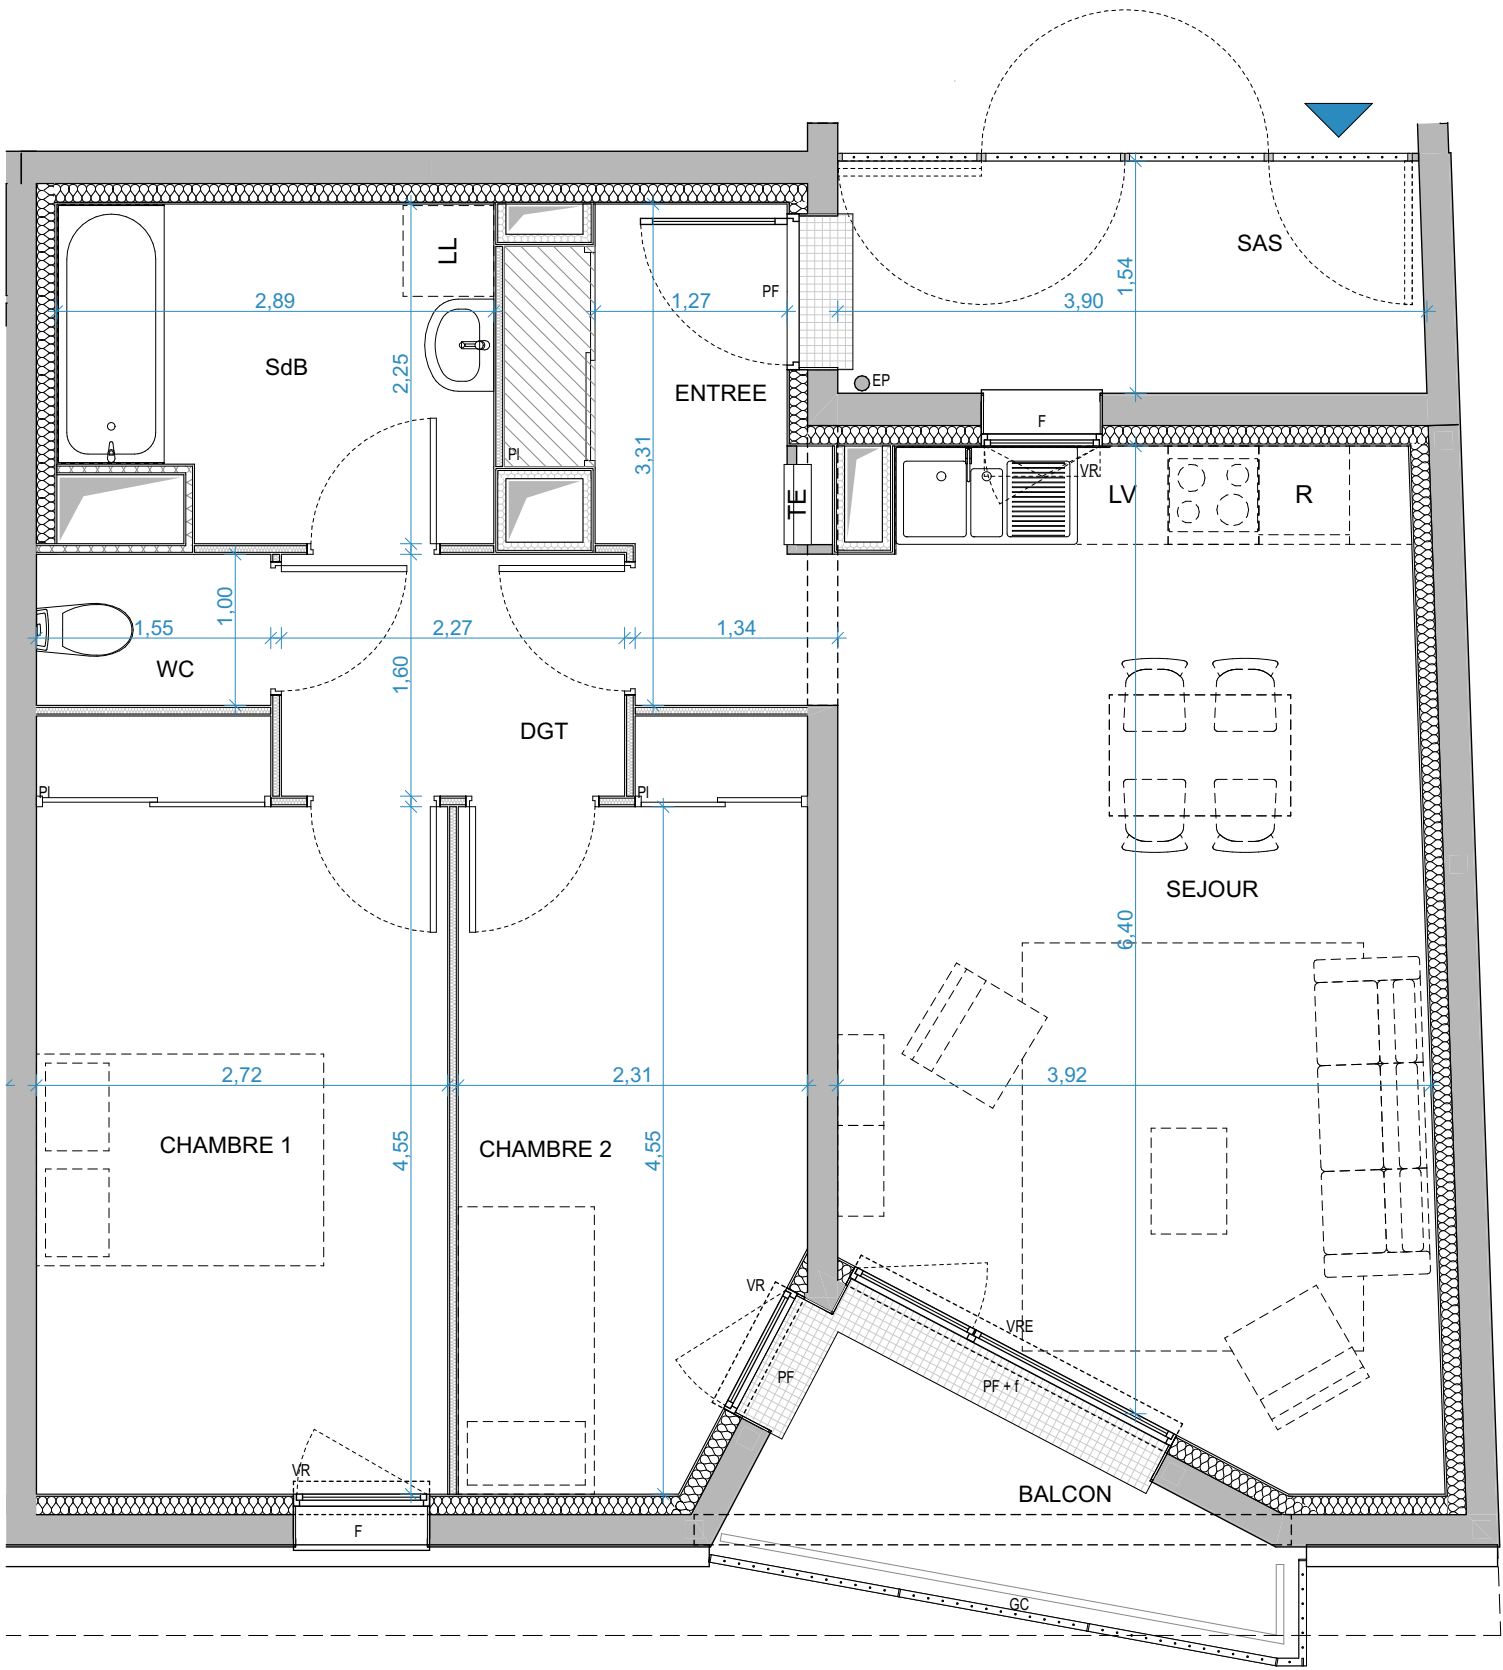

**LÉGENDE** TE : Tableau électrique VRE : Volets-roulants à commande électrique VR : Volets-roulants à commande manuelle EEP : Entrée d'eaux pluviales EP : Eaux pluviales PI : Placard BAL : Boîte de lettre 0 m 1m 3 m  
LL : Lave Linge LV : Lave-vaisselle R : Réfrigérateur PF+f : Porte-fenêtre + fixe PF : Porte-fenêtre F : Fenêtre GC : Garde de corps : Soffite

**Nota** - En fonction des nécessités techniques de la réalisation, des modifications sont susceptibles d'être apportées à ces plans.  
- Les différences de moins de 5% sur les surfaces exprimées seront tenues pour admissibles et ne pourront fonder aucune réclamation.  
- Les soffites, faux-plafonds et gaines sont susceptibles d'évoluer en situation, en nombre et dimensions.  
- Les canalisations, retombées, emplacements des prises, appliques, plafonniers, radiateurs ne sont pas figurés.  
- Toute différence entre les surfaces cotées et les surfaces exprimées sur les cartouches des plans ne peuvent être opposées.  
Elles relèvent d'arrondis au dixième.