

FUJI

Rue Hector Berlioz - Nantes

BATI-NANTES
BÂTISSEURS D'AVENIR



ETPO
IMMOBILIER

nantes
MÉTROPOLE
HABITAT

| Bâtiment | Niveau | n°lot | Type. |
|--------------|------------|----------|-----------|
| BAT F | RDC | 2 | T5 |

Pièce *Surface*

| | |
|---------------------|----------------------------|
| ENTREE | 3.91 m ² |
| SEJOUR | 26.17 m ² |
| CUISINE | 8.82 m ² |
| CHAMBRE 1 | 10.80 m ² |
| CHAMBRE 2 | 9.13 m ² |
| CHAMBRE 3 | 9.01 m ² |
| CHAMBRE 4 | 11.59 m ² |
| SdB / WC | 4.15 m ² |
| SdE | 4.28 m ² |
| WC | 1.64 m ² |
| DGT | 6.36 m ² |
| Total SHAB : | 95.86 m² |
| LOGGIA | 8.10 m ² |

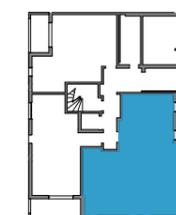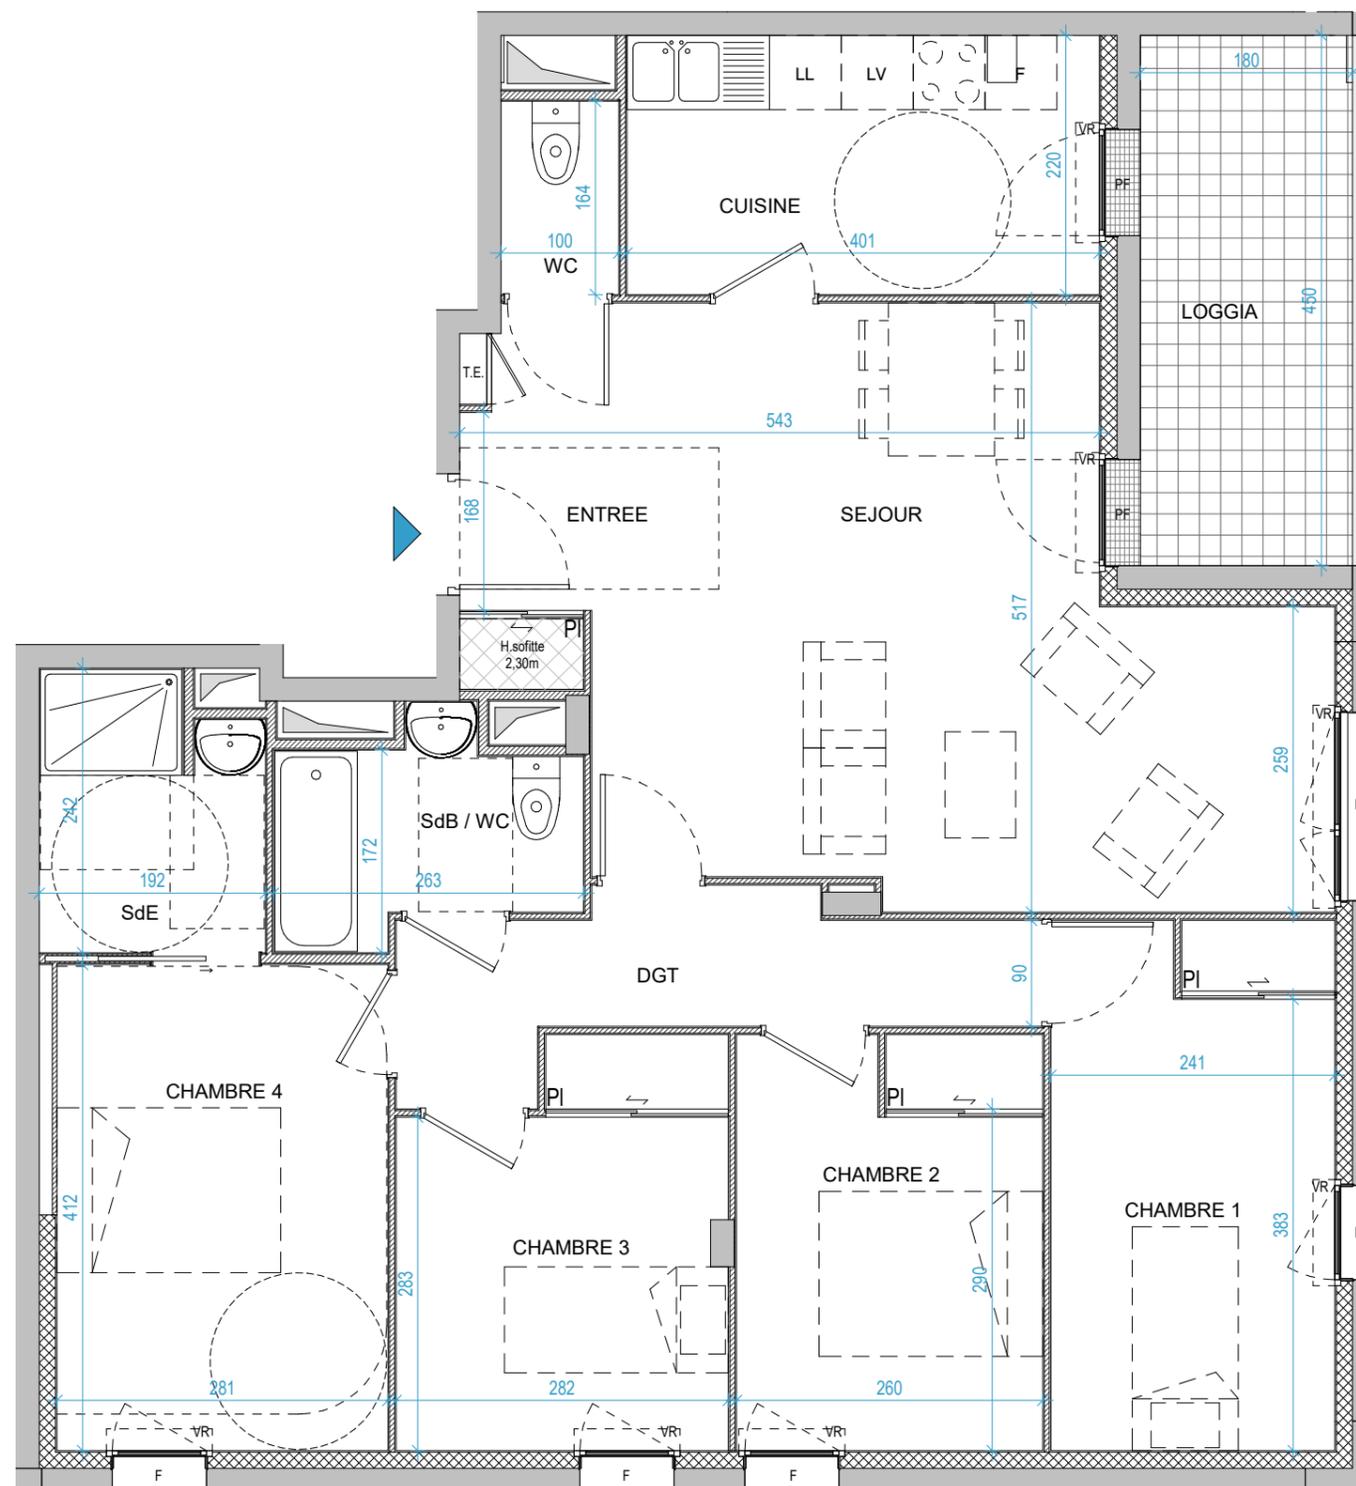

LÉGENDE T.E. : Tableau électrique VRE : Volets-roulants à commande électrique LV : Lave-vaisselle EEP : Entrée d'eaux pluviales PI : Placard PF : Porte-fenêtre HSF : Hauteur sous faux plafond
LL : Lave linge VR : Volets-roulants à commande manuelle F : Frigo EP : Eaux pluviales F : Fenêtre PF+f : Porte-fenêtre + fixe



Nota - En fonction des nécessités techniques de la réalisation, des modifications sont susceptibles d'être apportées à ces plans.
- Les différences de moins de 5% sur les surfaces exprimées seront tenues pour admissibles et ne pourront fonder aucune réclamation.
- Les soffites, faux-plafonds et gaines sont susceptibles d'évoluer en situation, en nombre et dimensions.
- Les cuisines sont dessinées de manière représentatives, elles ne sont donc pas contractuelles.
- Les canalisations, emplacements des prises, appliques, plafonniers, radiateurs ne sont pas figurés.
- Toute différence entre les surfaces cotées et les surfaces exprimées sur les cartouches des plans ne peuvent être opposées. Elles relèvent d'arrondis au dixième.

PLAN DE VENTE

Date: Janvier 2022

Indice: A