
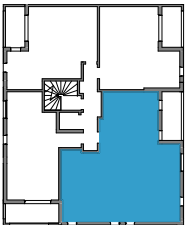
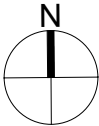


Bâtiment	Niveau	n°lot	Type.
BAT F	R+1	6	T5

Pièce	Surface
ENTREE	3.91 m²
SEJOUR	26.16 m²
CUISINE	8.82 m²
CHAMBRE 1	10.80 m²
CHAMBRE 2	9.13 m²
CHAMBRE 3	9.01 m²
CHAMBRE 4	11.59 m²
SdB / WC	4.17 m²
SdE	4.28 m²
WC	1.64 m²
DGT	6.36 m²
Total SHAB :	95.87 m²
LOGGIA	8.10 m²

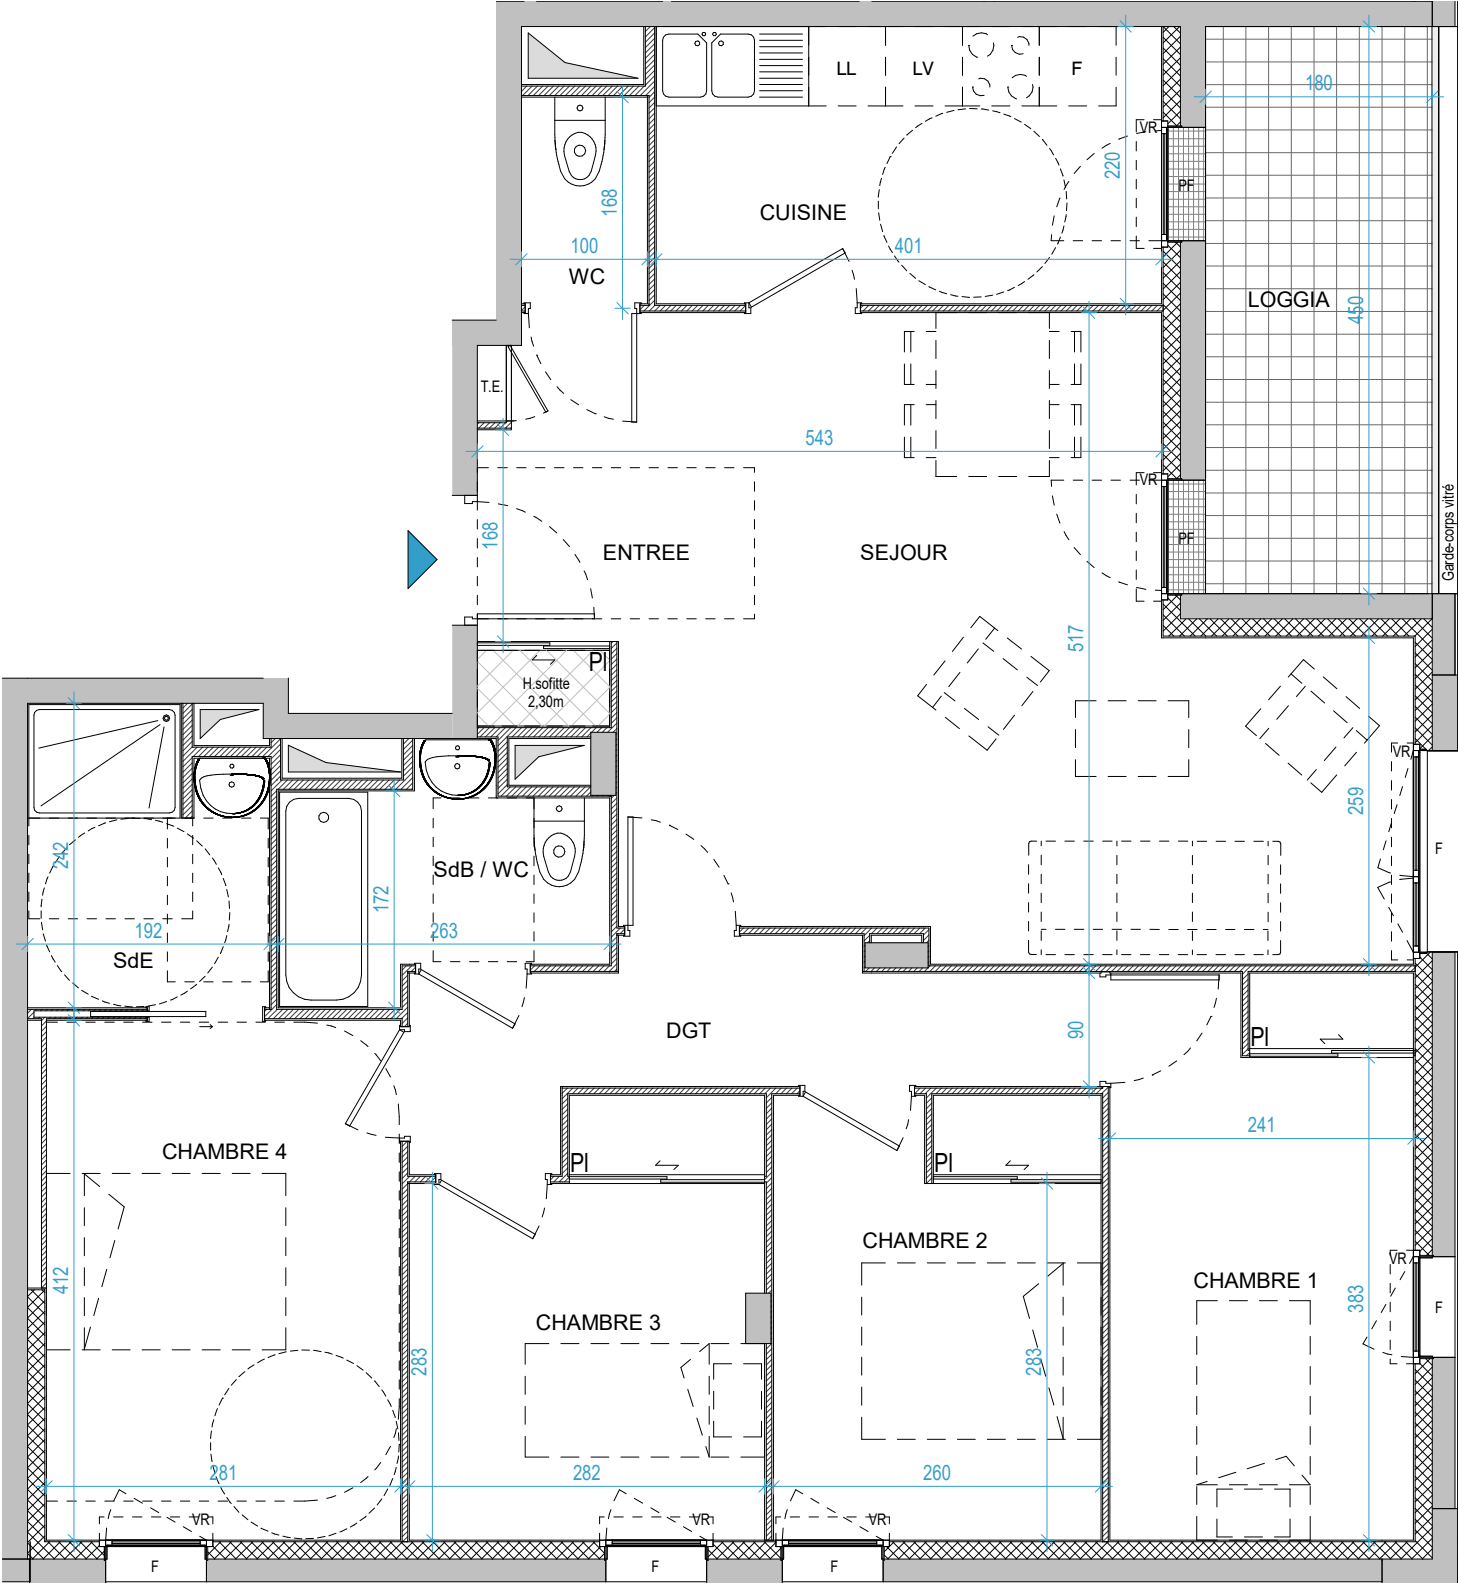

LÉGENDE

T.E. : Tableau électrique VRE : Volets-roulants à commande électrique LV : Lave-vaisselle EEP : Entrée d'eaux pluviales PI : Placard PF : Porte-fenêtre HSFP : Hauteur sous faux plafond
LL : Lave Linge VR : Volets-roulants à commande manuelle F : Frigo EP : Eaux pluviales F : Fenêtre PF+f : Porte-fenêtre + fixe



Nota

- En fonction des nécessités techniques de la réalisation, des modifications sont susceptibles d'être apportées à ces plans.
- Les différences de moins de 5% sur les surfaces exprimées seront tenues pour admissibles et ne pourront fonder aucune réclamation.
- Les soffites, faux-plafonds et gaines sont susceptibles d'évoluer en situation, en nombre et dimensions.
- Les cuisines sont dessinées de manière représentatives, elles ne sont donc pas contractuelles.
- Les canalisations, emplacements des prises, appliques, plafonniers, radiateurs ne sont pas figurés.
- Toute différence entre les surfaces cotées et les surfaces exprimées sur les cartouches des plans ne peuvent être opposées. Elles relèvent d'arrondis au dixième.

PLAN DE VENTE

Date: Janvier 2022

Indice: A