

FUJI

Rue Hector Berlioz - Nantes



BATI-NANTES
BÂTISSEURS D'AVENIR

ETPO
IMMOBILIER

nantes
MÉTROPOLE
HABITAT

Bâtiment	Niveau	n°lot	Type.
BAT F	R+1	7	T2

Pièce	Surface
ENTREE	5.47 m ²
SEJOUR - CUISINE	21.82 m ²
CHAMBRE	12.51 m ²
SdE / WC	5.91 m ²
Total SHAB :	45.71 m²
LOGGIA	8.91 m ²

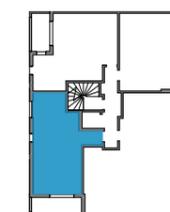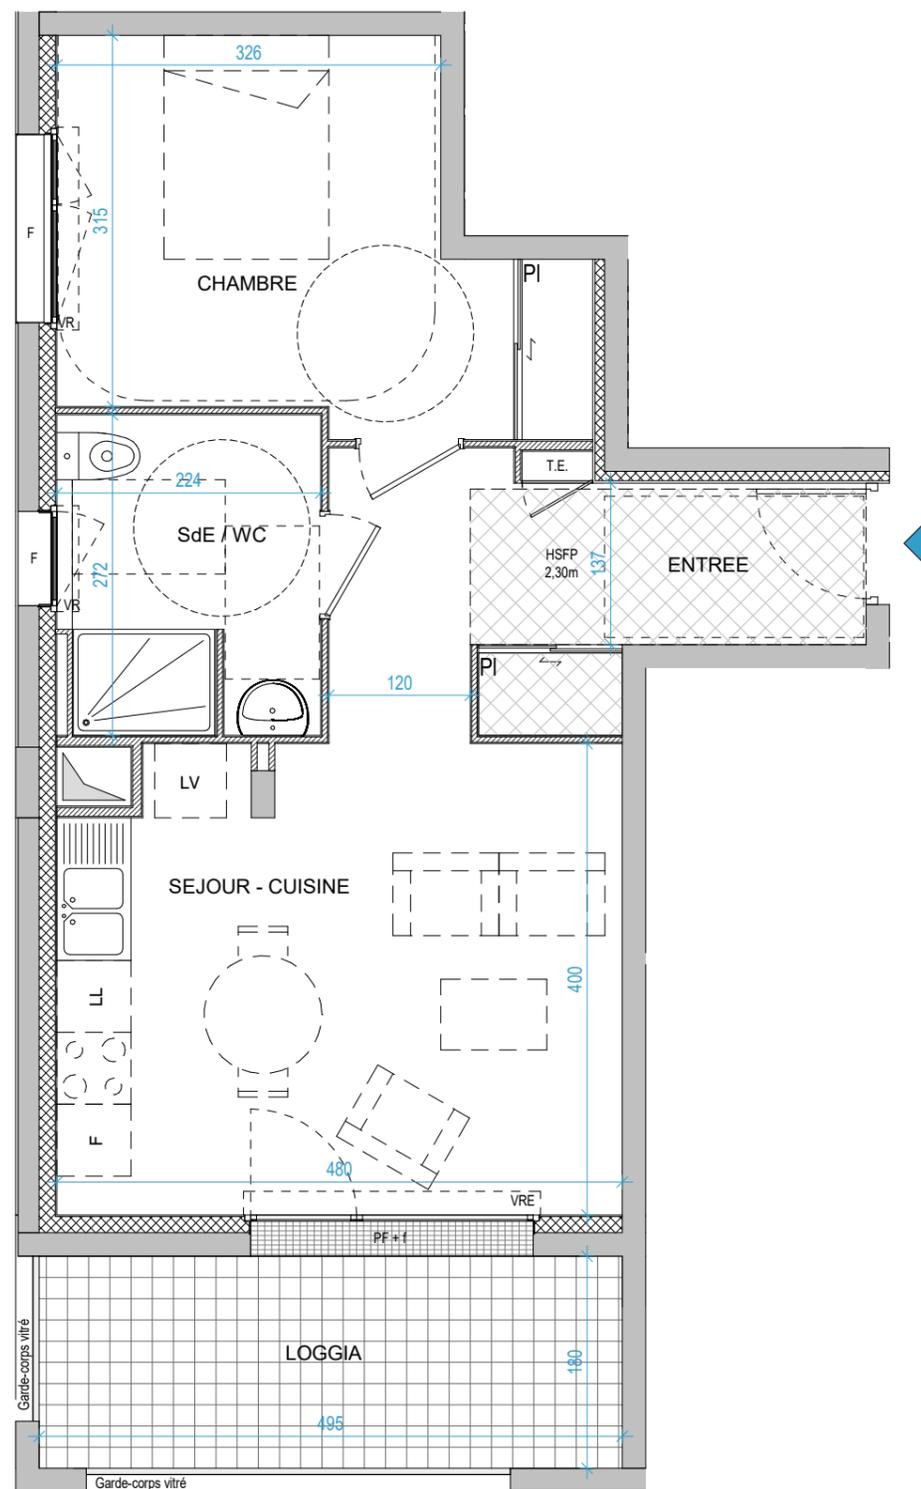

LÉGENDE T.E. : Tableau électrique VRE : Volets-roulants à commande électrique LV : Lave-vaisselle EEP : Entrée d'eaux pluviales PI : Placard PF : Porte-fenêtre HSFP : Hauteur sous faux plafond
LL : Lave Linge VR : Volets-roulants à commande manuelle F : Frigo EP : Eaux pluviales F : Fenêtre PF+f : Porte-fenêtre + fixe



Nota - En fonction des nécessités techniques de la réalisation, des modifications sont susceptibles d'être apportées à ces plans.
- Les différences de moins de 5% sur les surfaces exprimées seront tenues pour admissibles et ne pourront fonder aucune réclamation.
- Les soffites, faux-plafonds et gaines sont susceptibles d'évoluer en situation, en nombre et dimensions.

- Les cuisines sont dessinées de manière représentatives, elles ne sont donc pas contractuelles.
- Les canalisations, emplacements des prises, appliques, plafonniers, radiateurs ne sont pas figurés.
- Toute différence entre les surfaces cotées et les surfaces exprimées sur les cartouches des plans ne peuvent être opposées. Elles relèvent d'arrondis au dixième.

PLAN DE VENTE

Date: Janvier 2022

Indice: A