


FUJI

Rue Hector Berlioz - Nantes

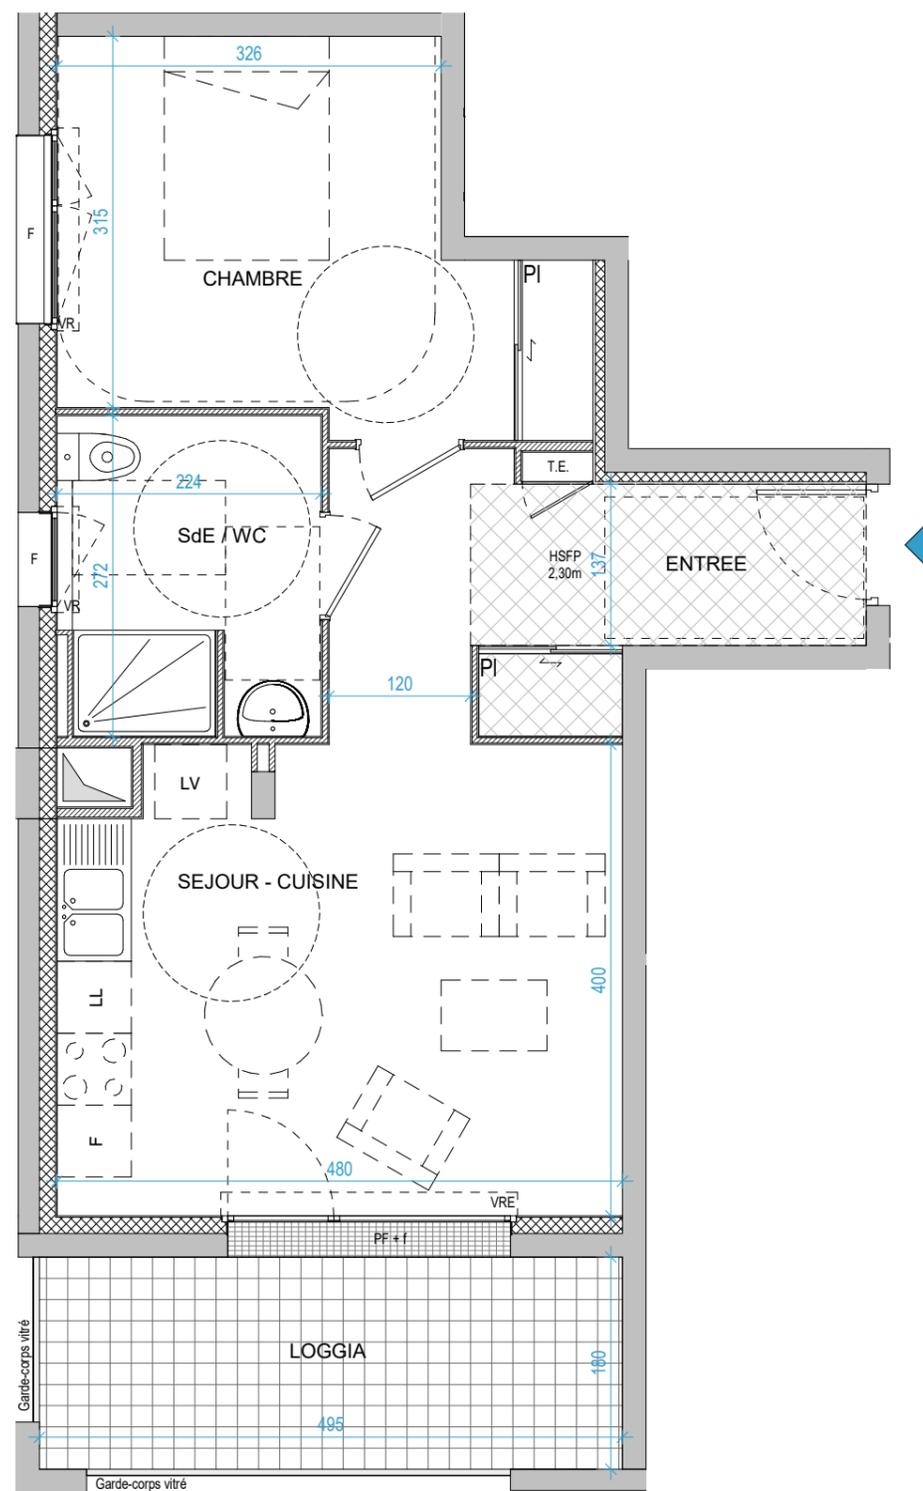


BATI-NANTES
BÂTISSEURS D'AVENIR

ETPO
IMMOBILIER

nantes
MÉTROPÔLE
HABITAT

Bâtiment	Niveau	n°lot	Type.
BAT F	R+2	11	T2

Pièce	Surface
ENTREE	5.66 m ²
SEJOUR - CUISINE	21.63 m ²
CHAMBRE	12.51 m ²
SdE / WC	5.91 m ²
Total SHAB :	45.71 m²
LOGGIA	8.91 m ²

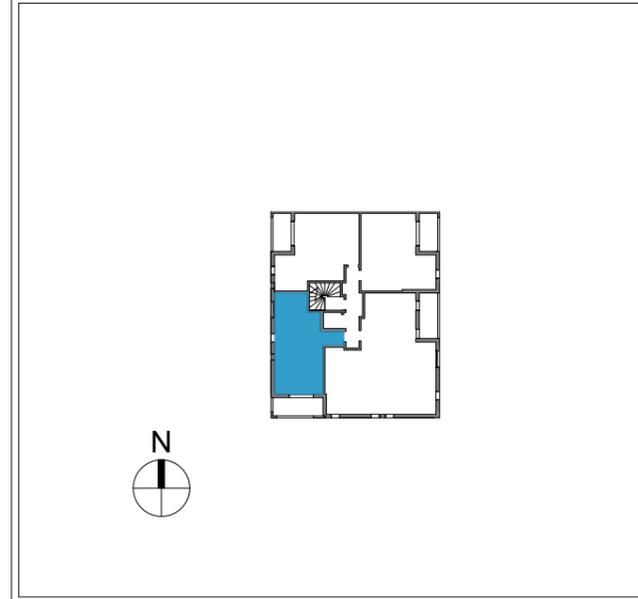

LÉGENDE T.E. : Tableau électrique VRE : Volets-roulants à commande électrique LV : Lave-vaisselle EEP : Entrée d'eaux pluviales PI : Placard PF : Porte-fenêtre HSFP : Hauteur sous faux plafond 0 m 0 1m¹ 3 m³ m
LL : Lave Linge VR : Volets-roulants à commande manuelle F : Frigo EP : Eaux pluviales F : Fenêtre PF+f : Porte-fenêtre + fixe

Nota - En fonction des nécessités techniques de la réalisation, des modifications sont susceptibles d'être apportées à ces plans. - Les cuisines sont dessinées de manière représentatives, elles ne sont donc pas contractuelles. - Les différences de moins de 5% sur les surfaces exprimées seront tenues pour admissibles et ne pourront fonder aucune réclamation. - Les canalisations, emplacements des prises, appliques, plafonniers, radiateurs ne sont pas figurés. - Toute différence entre les surfaces cotées et les surfaces exprimées sur les cartouches des plans ne peuvent être opposées. Elles relèvent d'arrondis au dixième.

PLAN DE VENTE

Date: Janvier 2022

Indice: A