
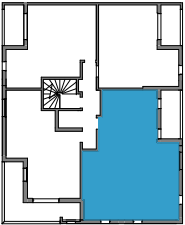
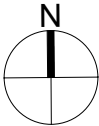


Bâtiment	Niveau	n°lot	Type.
BAT F	R+3	14	T4

Pièce	Surface
ENTREE	2.81 m²
SEJOUR	26.06 m²
CUISINE	7.84 m²
CHAMBRE 1	11.20 m²
CHAMBRE 2	9.50 m²
CHAMBRE 3	11.88 m²
SdB	5.65 m²
WC	1.98 m²
DGT	3.80 m²
CELLIER	2.13 m²
Total SHAB :	82.85 m²
LOGGIA	8.10 m²

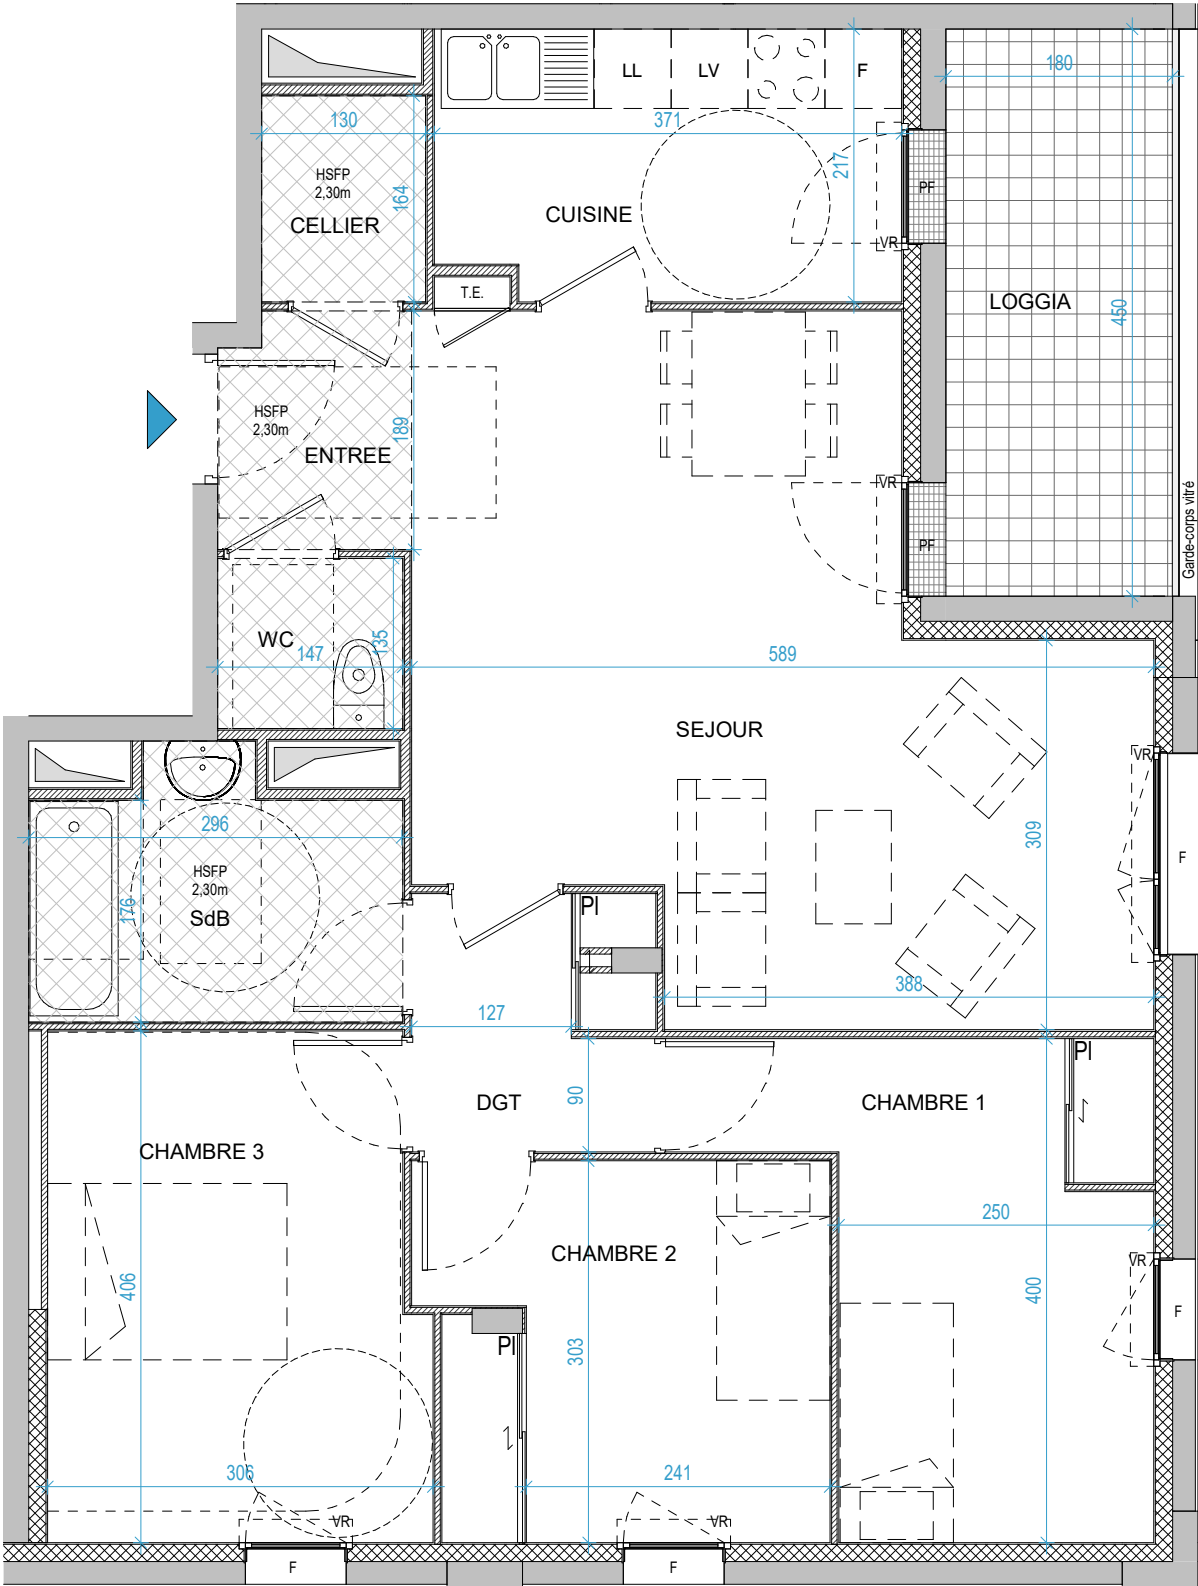

LÉGENDE

T.E. : Tableau électrique	VRE : Volets-roulants à commande électrique	LV : Lave-vaisselle	EEP : Entrée d'eaux pluviales	PI : Placard	PF : Porte-fenêtre	HSFP : Hauteur sous faux plafond
LL : Lave Linge	VR : Volets-roulants à commande manuelle	F : Frigo	EP : Eaux pluviales	F : Fenêtre	PF+f : Porte-fenêtre + fixe	



Nota

- En fonction des nécessités techniques de la réalisation, des modifications sont susceptibles d'être apportées à ces plans.
- Les différences de moins de 5% sur les surfaces exprimées seront tenues pour admissibles et ne pourront fonder aucune réclamation.
- Les soffites, faux-plafonds et gaines sont susceptibles d'évoluer en situation, en nombre et dimensions.

- Les cuisines sont dessinées de manière représentatives, elles ne sont donc pas contractuelles.
- Les canalisations, emplacements des prises, appliques, plafonniers, radiateurs ne sont pas figurés.
- Toute différence entre les surfaces cotées et les surfaces exprimées sur les cartouches des plans ne peuvent être opposées. Elles relèvent d'arrondis au dixième.

PLAN DE VENTE

Date: Janvier 2022

Indice: A