

# FUJI



Rue Hector Berlioz - Nantes

**BATI-NANTES**  
BÂTISSEURS D'AVENIR

**ETPO**  
IMMOBILIER

**nantes**  
MÉTROPOLE  
HABITAT

Bâtiment	Niveau	n°lot	Type.
<b>BAT F</b>	<b>R+3</b>	<b>15</b>	<b>T2</b>

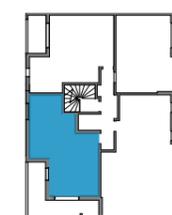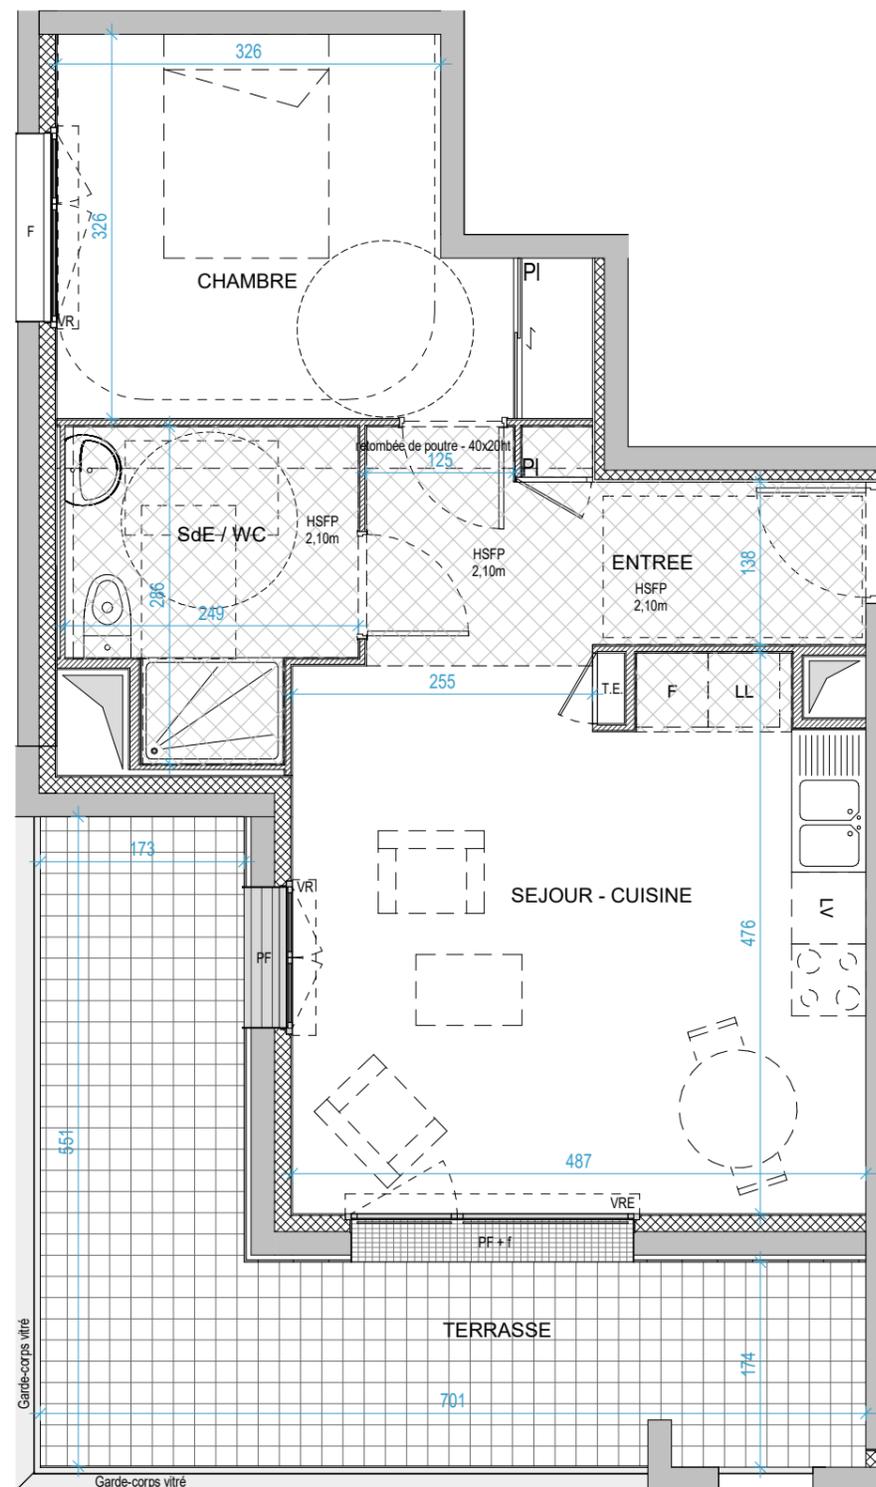

**LÉGENDE** T.E. : Tableau électrique VRE : Volets-roulants à commande électrique LV : Lave-vaisselle EEP : Entrée d'eaux pluviales PI : Placard PF : Porte-fenêtre HSFP : Hauteur sous faux plafond  
LL : Lave Linge VR : Volets-roulants à commande manuelle F : Frigo EP : Eaux pluviales F : Fenêtre PF+f : Porte-fenêtre + fixe



**Nota** - En fonction des nécessités techniques de la réalisation, des modifications sont susceptibles d'être apportées à ces plans. - Les cuisines sont dessinées de manière représentatives, elles ne sont donc pas contractuelles. - Les différences de moins de 5% sur les surfaces exprimées seront tenues pour admissibles et ne pourront fonder aucune réclamation. - Les canalisations, emplacements des prises, appliques, plafonniers, radiateurs ne sont pas figurés. - Les soffites, faux-plafonds et gaines sont susceptibles d'évoluer en situation, en nombre et dimensions. - Toute différence entre les surfaces cotées et les surfaces exprimées sur les cartouches des plans ne peuvent être opposées. Elles relèvent d'arrondis au dixième.

Pièce	Surface
ENTREE	6.90 m <sup>2</sup>
SEJOUR - CUISINE	22.42 m <sup>2</sup>
CHAMBRE	12.38 m <sup>2</sup>
SdE / WC	5.99 m <sup>2</sup>
<b>Total SHAB :</b>	<b>47.69 m<sup>2</sup></b>
TERRASSE	19.25 m <sup>2</sup>

**PLAN DE VENTE**

Date: Janvier 2022

Indice: A