


Bâtiment	Niveau	n°lot	Type.
BAT F	R+4	16	T4

Pièce	Surface
ENTREE	2.87 m ²
SEJOUR - CUISINE	30.74 m ²
CHAMBRE 1	10.09 m ²
CHAMBRE 2	12.23 m ²
CHAMBRE 3	9.68 m ²
SdB	4.83 m ²
WC	2.22 m ²
DGT	3.63 m ²
CELLIER	2.23 m ²
Total SHAB :	78.52 m²
TERRASSE	6.68 m ²
TERRASSE	8.49 m ²

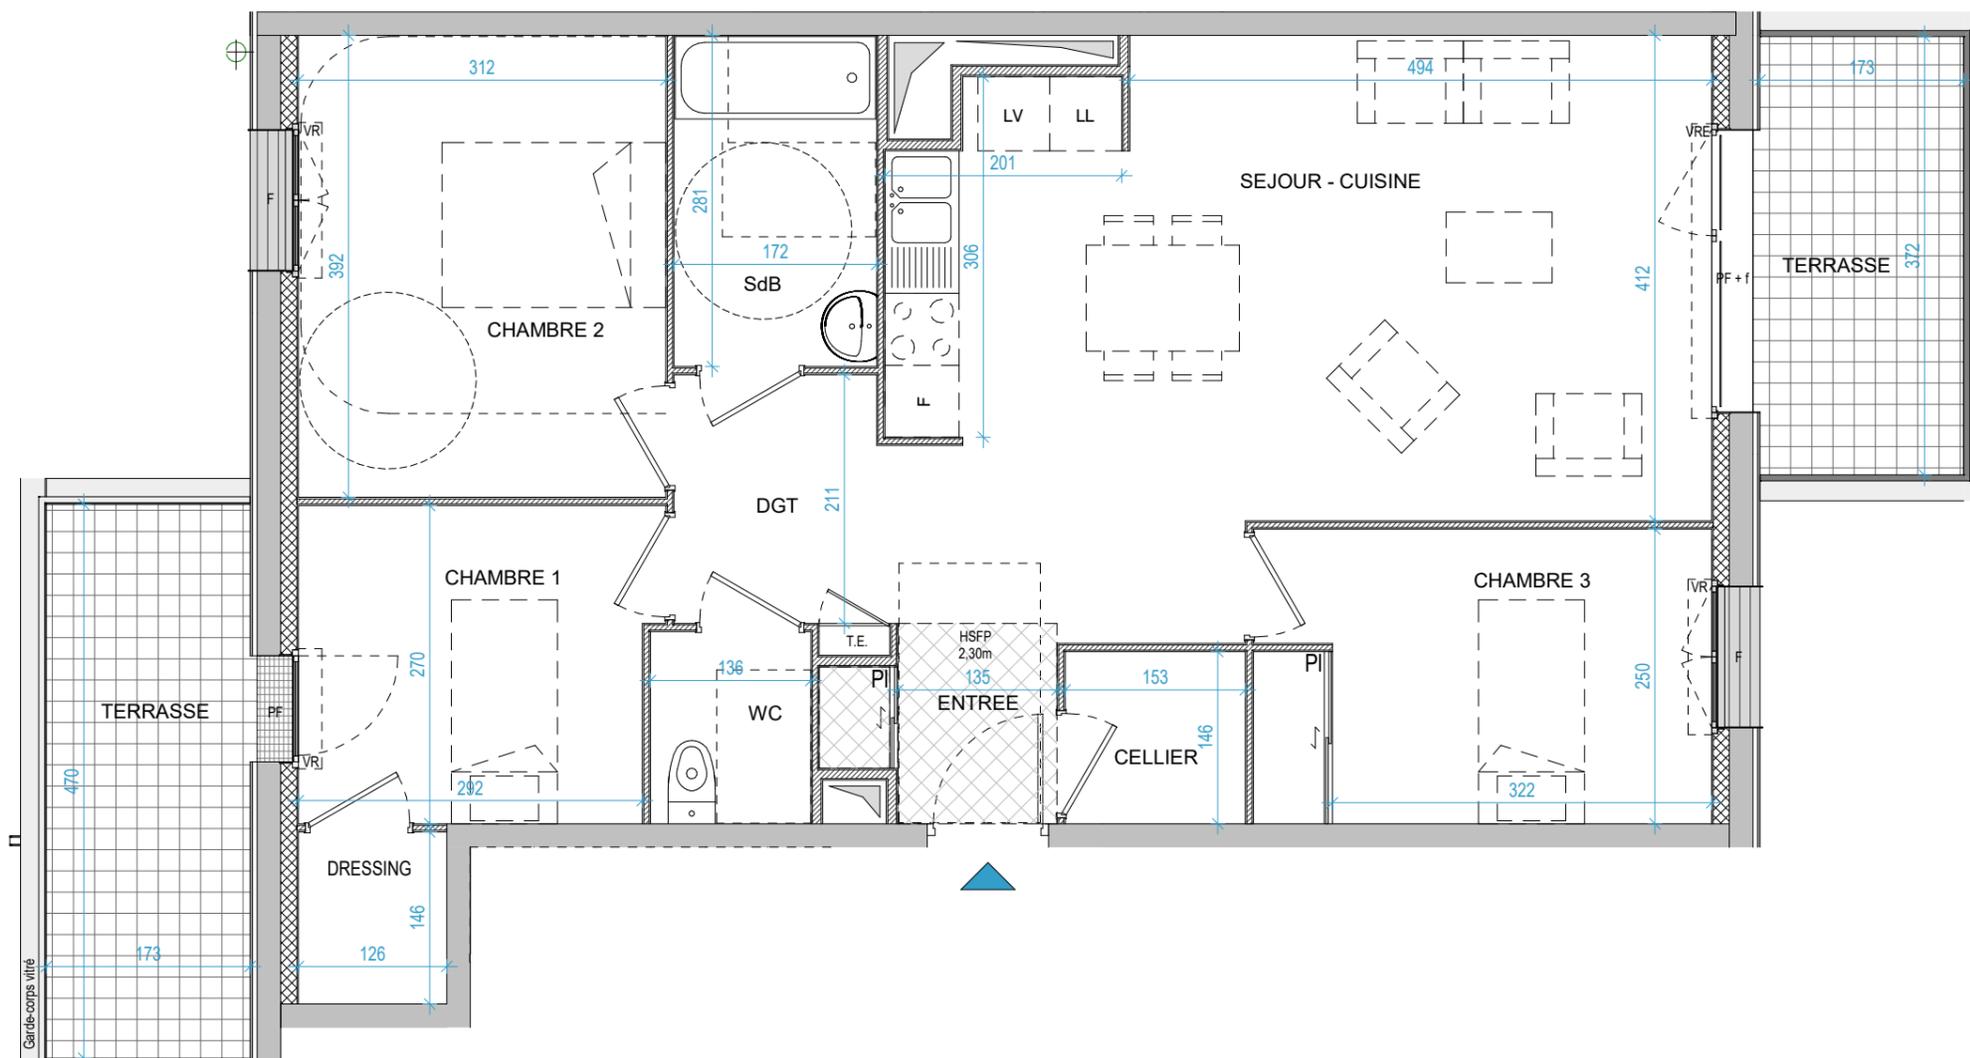

LÉGENDE T.E. : Tableau électrique VRE : Volets-roulants à commande électrique LV : Lave-vaisselle EEP : Entrée d'eaux pluviales PI : Placard PF : Porte-fenêtre HSFP : Hauteur sous faux plafond
LL : Lave Linge VR : Volets-roulants à commande manuelle F : Frigo EP : Eaux pluviales F : Fenêtre PF+f : Porte-fenêtre + fixe



Nota - En fonction des nécessités techniques de la réalisation, des modifications sont susceptibles d'être apportées à ces plans.
- Les différences de moins de 5% sur les surfaces exprimées seront tenues pour admissibles et ne pourront fonder aucune réclamation.
- Les soffites, faux-plafonds et gaines sont susceptibles d'évoluer in situation, en nombre et dimensions.
- Les cuisines sont dessinées de manière représentatives, elles ne sont donc pas contractuelles.
- Les canalisations, emplacements des prises, appliques, plafonniers, radiateurs ne sont pas figurés.
- Toute différence entre les surfaces cotées et les surfaces exprimées sur les cartouches des plans ne peuvent être opposées. Elles relèvent d'arrondis au dixième.

PLAN DE VENTE

Date: Janvier 2022

Indice: A