
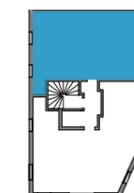


Bâtiment	Niveau	n°lot	Type.
BAT F	R+5	18	T4

Pièce	Surface
ENTREE	2.86 m ²
SEJOUR - CUISINE	30.76 m ²
CHAMBRE 1	10.01 m ²
CHAMBRE 2	12.23 m ²
CHAMBRE 3	9.68 m ²
SdB	4.83 m ²
WC	2.03 m ²
DGT	3.63 m ²
CELLIER	2.23 m ²
Total SHAB :	78.26 m²
BALCON	5.73 m ²

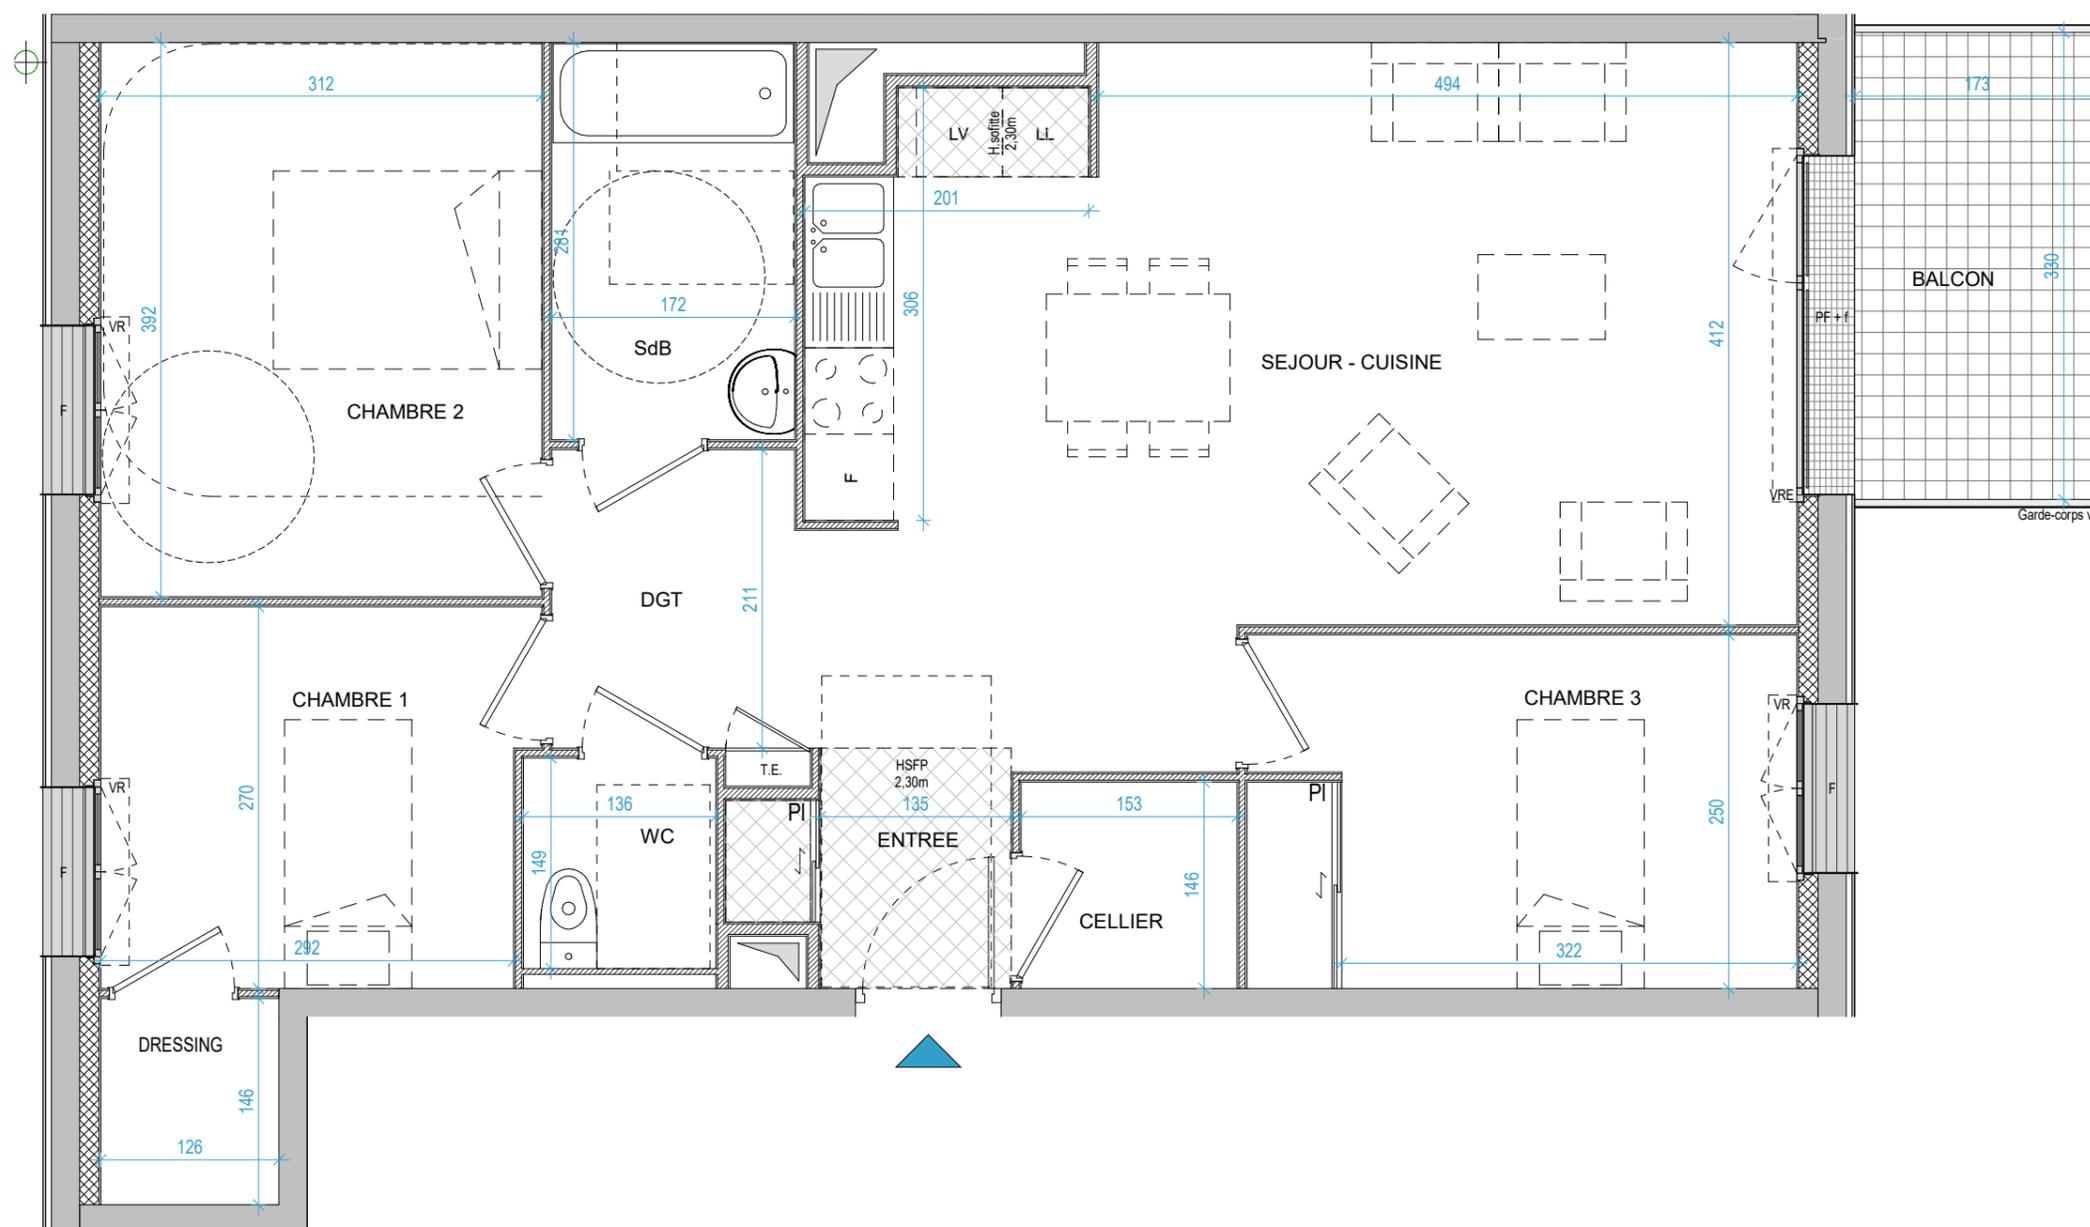

LÉGENDE T.E. : Tableau électrique VRE : Volets-roulants à commande électrique LV : Lave-vaisselle EEP : Entrée d'eaux pluviales PI : Placard PF : Porte-fenêtre HSFP : Hauteur sous faux plafond 0 m 1 m 3 m
LL : Lave Linge VR : Volets-roulants à commande manuelle F : Frigo EP : Eaux pluviales F : Fenêtre PF+f : Porte-fenêtre + fixe

Nota - En fonction des nécessités techniques de la réalisation, des modifications sont susceptibles d'être apportées à ces plans. - Les différences de moins de 5% sur les surfaces exprimées seront tenues pour admissibles et ne pourront fonder aucune réclamation. - Les soffites, faux-plafonds et gaines sont susceptibles d'évoluer en situation, en nombre et dimensions. - Les cuisines sont dessinées de manière représentatives, elles ne sont donc pas contractuelles. - Les canalisations, emplacements des prises, appliques, plafonniers, radiateurs ne sont pas figurés. - Toute différence entre les surfaces cotées et les surfaces exprimées sur les cartouches des plans ne peuvent être opposées. Elles relèvent d'arrondis au dixième.

PLAN DE VENTE

Date: Janvier 2022

Indice: A