
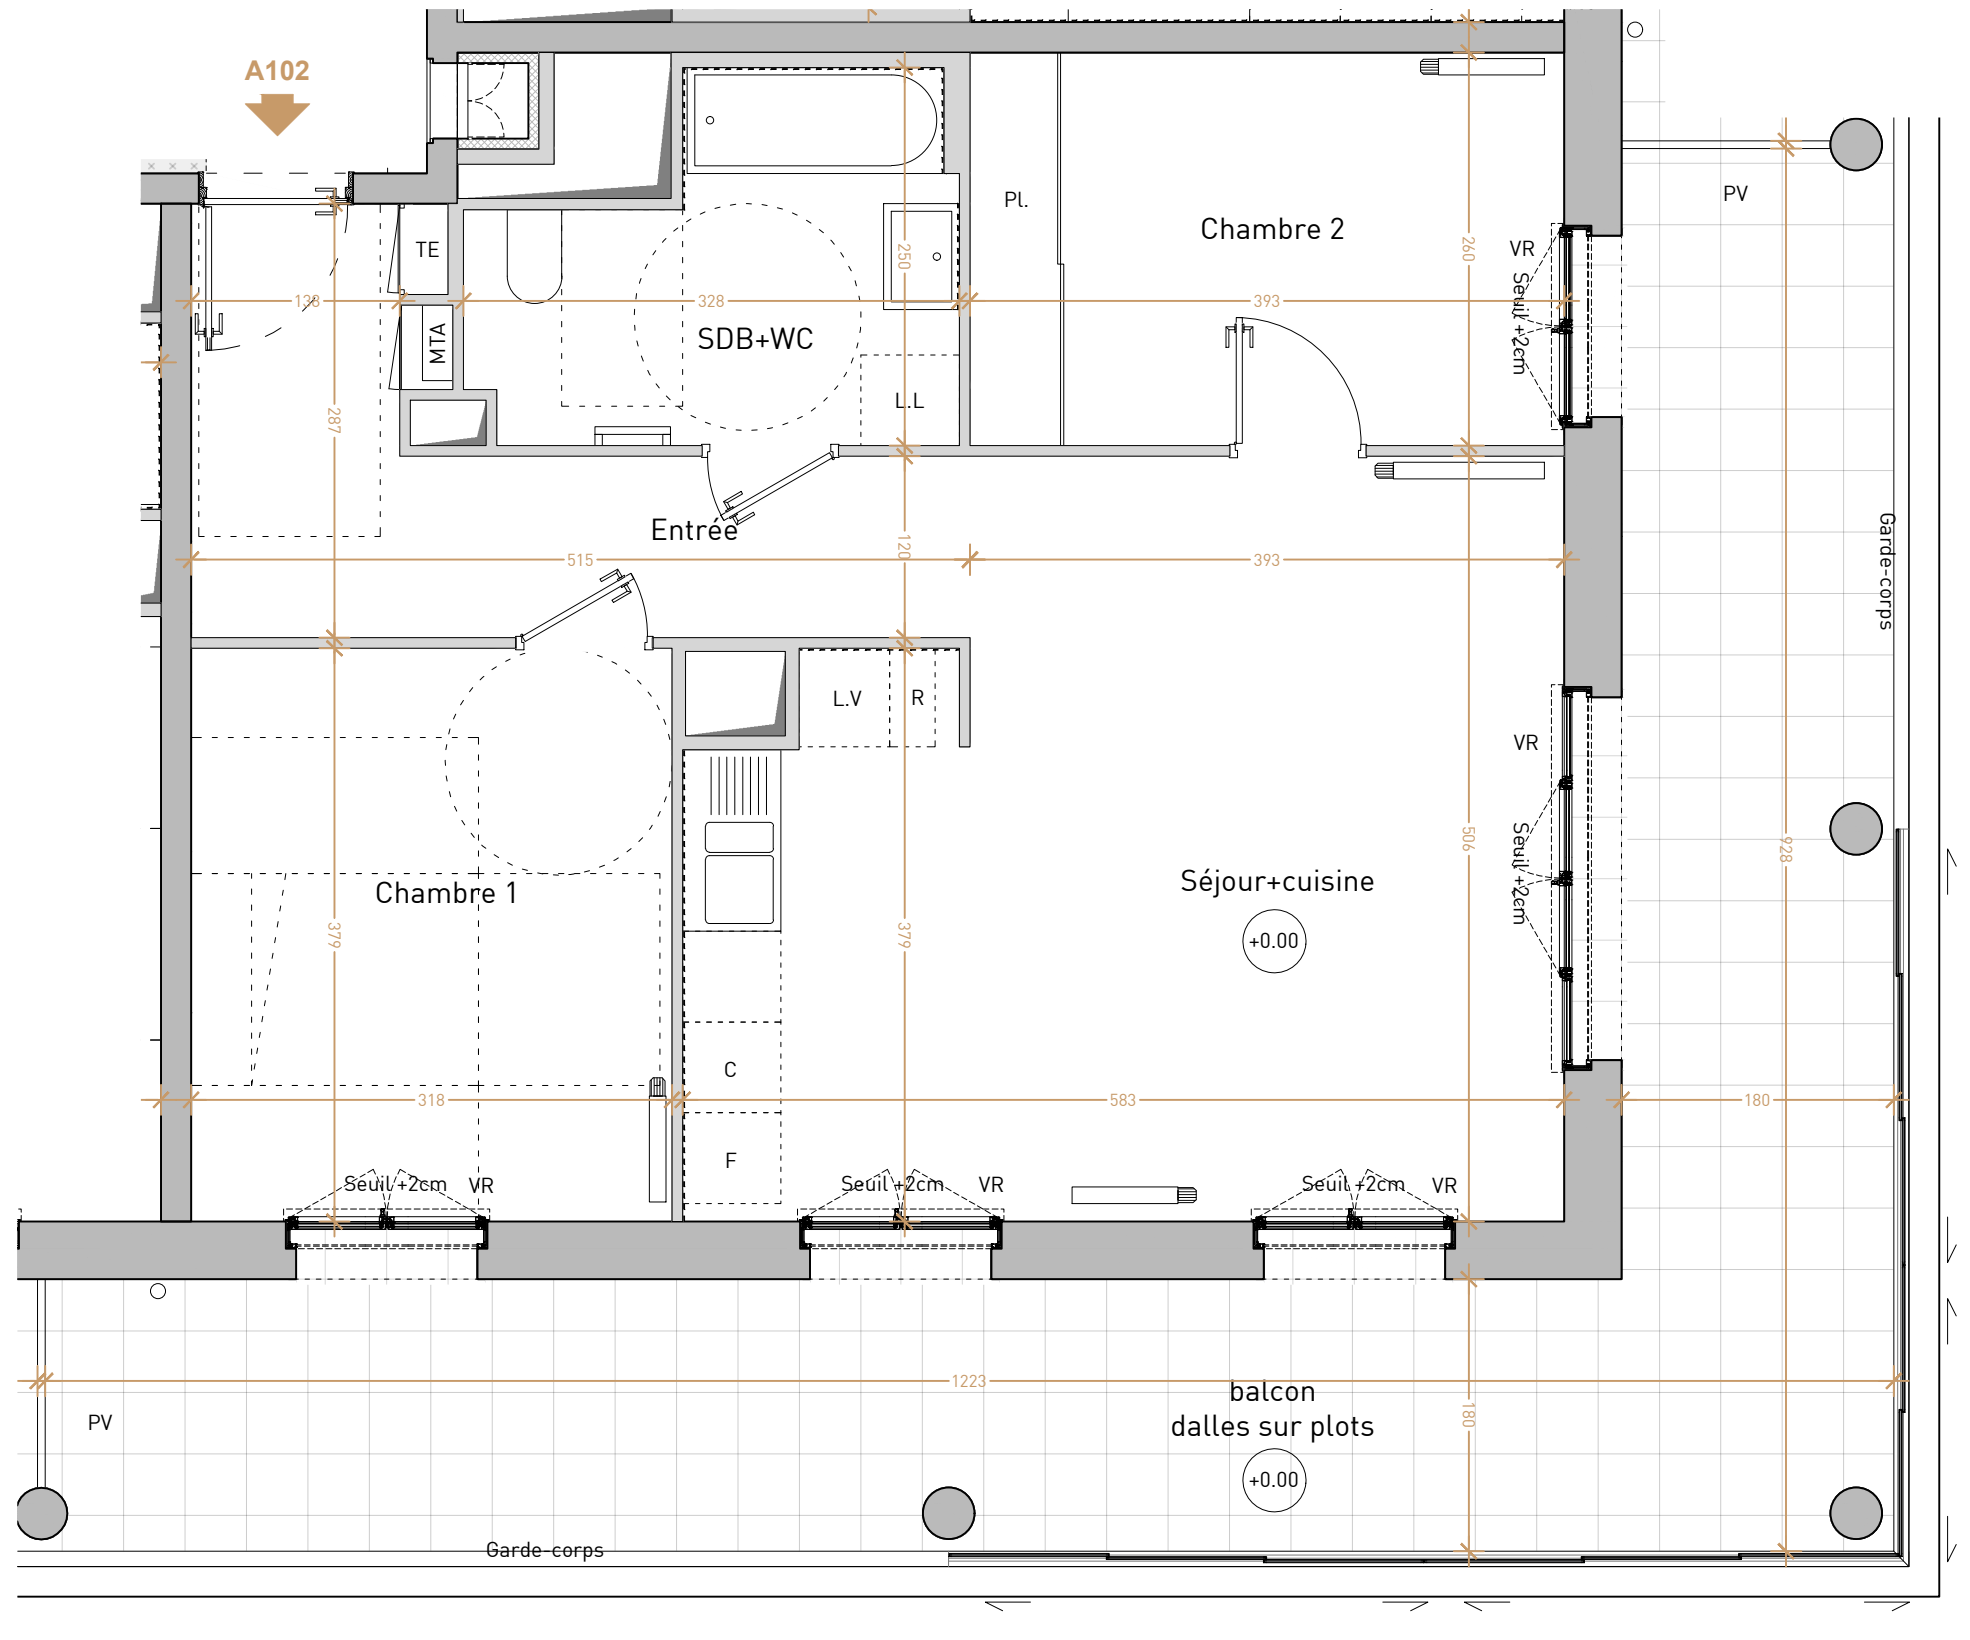




SCCV EURONANTES 8D8E

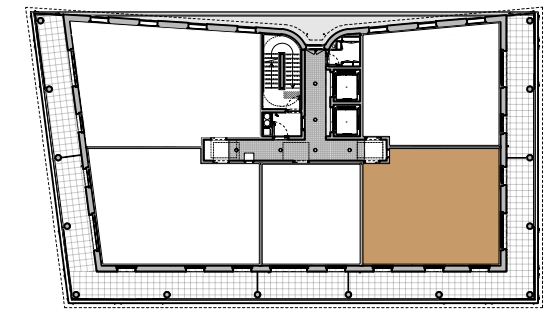

N°D'APPT	TYPE	NIV
A102	T3 (adapté)	1
SURFACES HABITABLES		
Entrée		8.48m ²
Séjour + cuisine		26.53m ²
Chambre 1		12.05m ²
Chambre 2 + PI		10.22m ²
Salle de bain + WC		6.69m ²
TOTAL		63.97m²
Balcon		35.46m²

NOTA: Le présent plan exprime les dispositions générales du logement susceptibles d'adaptations techniques, de dimensions et d'organisation en fonction de nécessités techniques de réalisation. Les équipements ménagers (notés LV, LL, SL, Cuisson et Froid) et le mobilier, indiqués en pointillés, ne sont pas fournis. Les poutres, poteaux, soffites et faux-plafond n'apparaissent pas systématiquement

LEGENDE

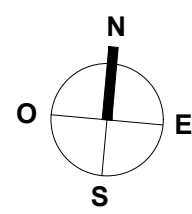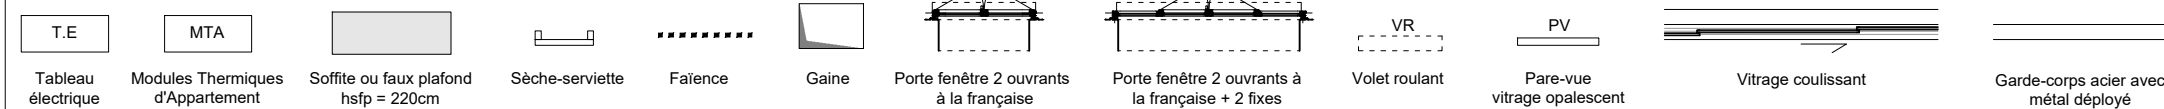

SDB: salle de bain
SDE: salle d'eau
LL: lave-linge
SL: sèche-linge
LV: lave-vaisselle
C: cuisson
F: réfrigérateur
KIT: kitchenette
R:rangement

Echelle:



PLAN DE COMMERCIALISATION

Edition:06/02/2026

Indice C