
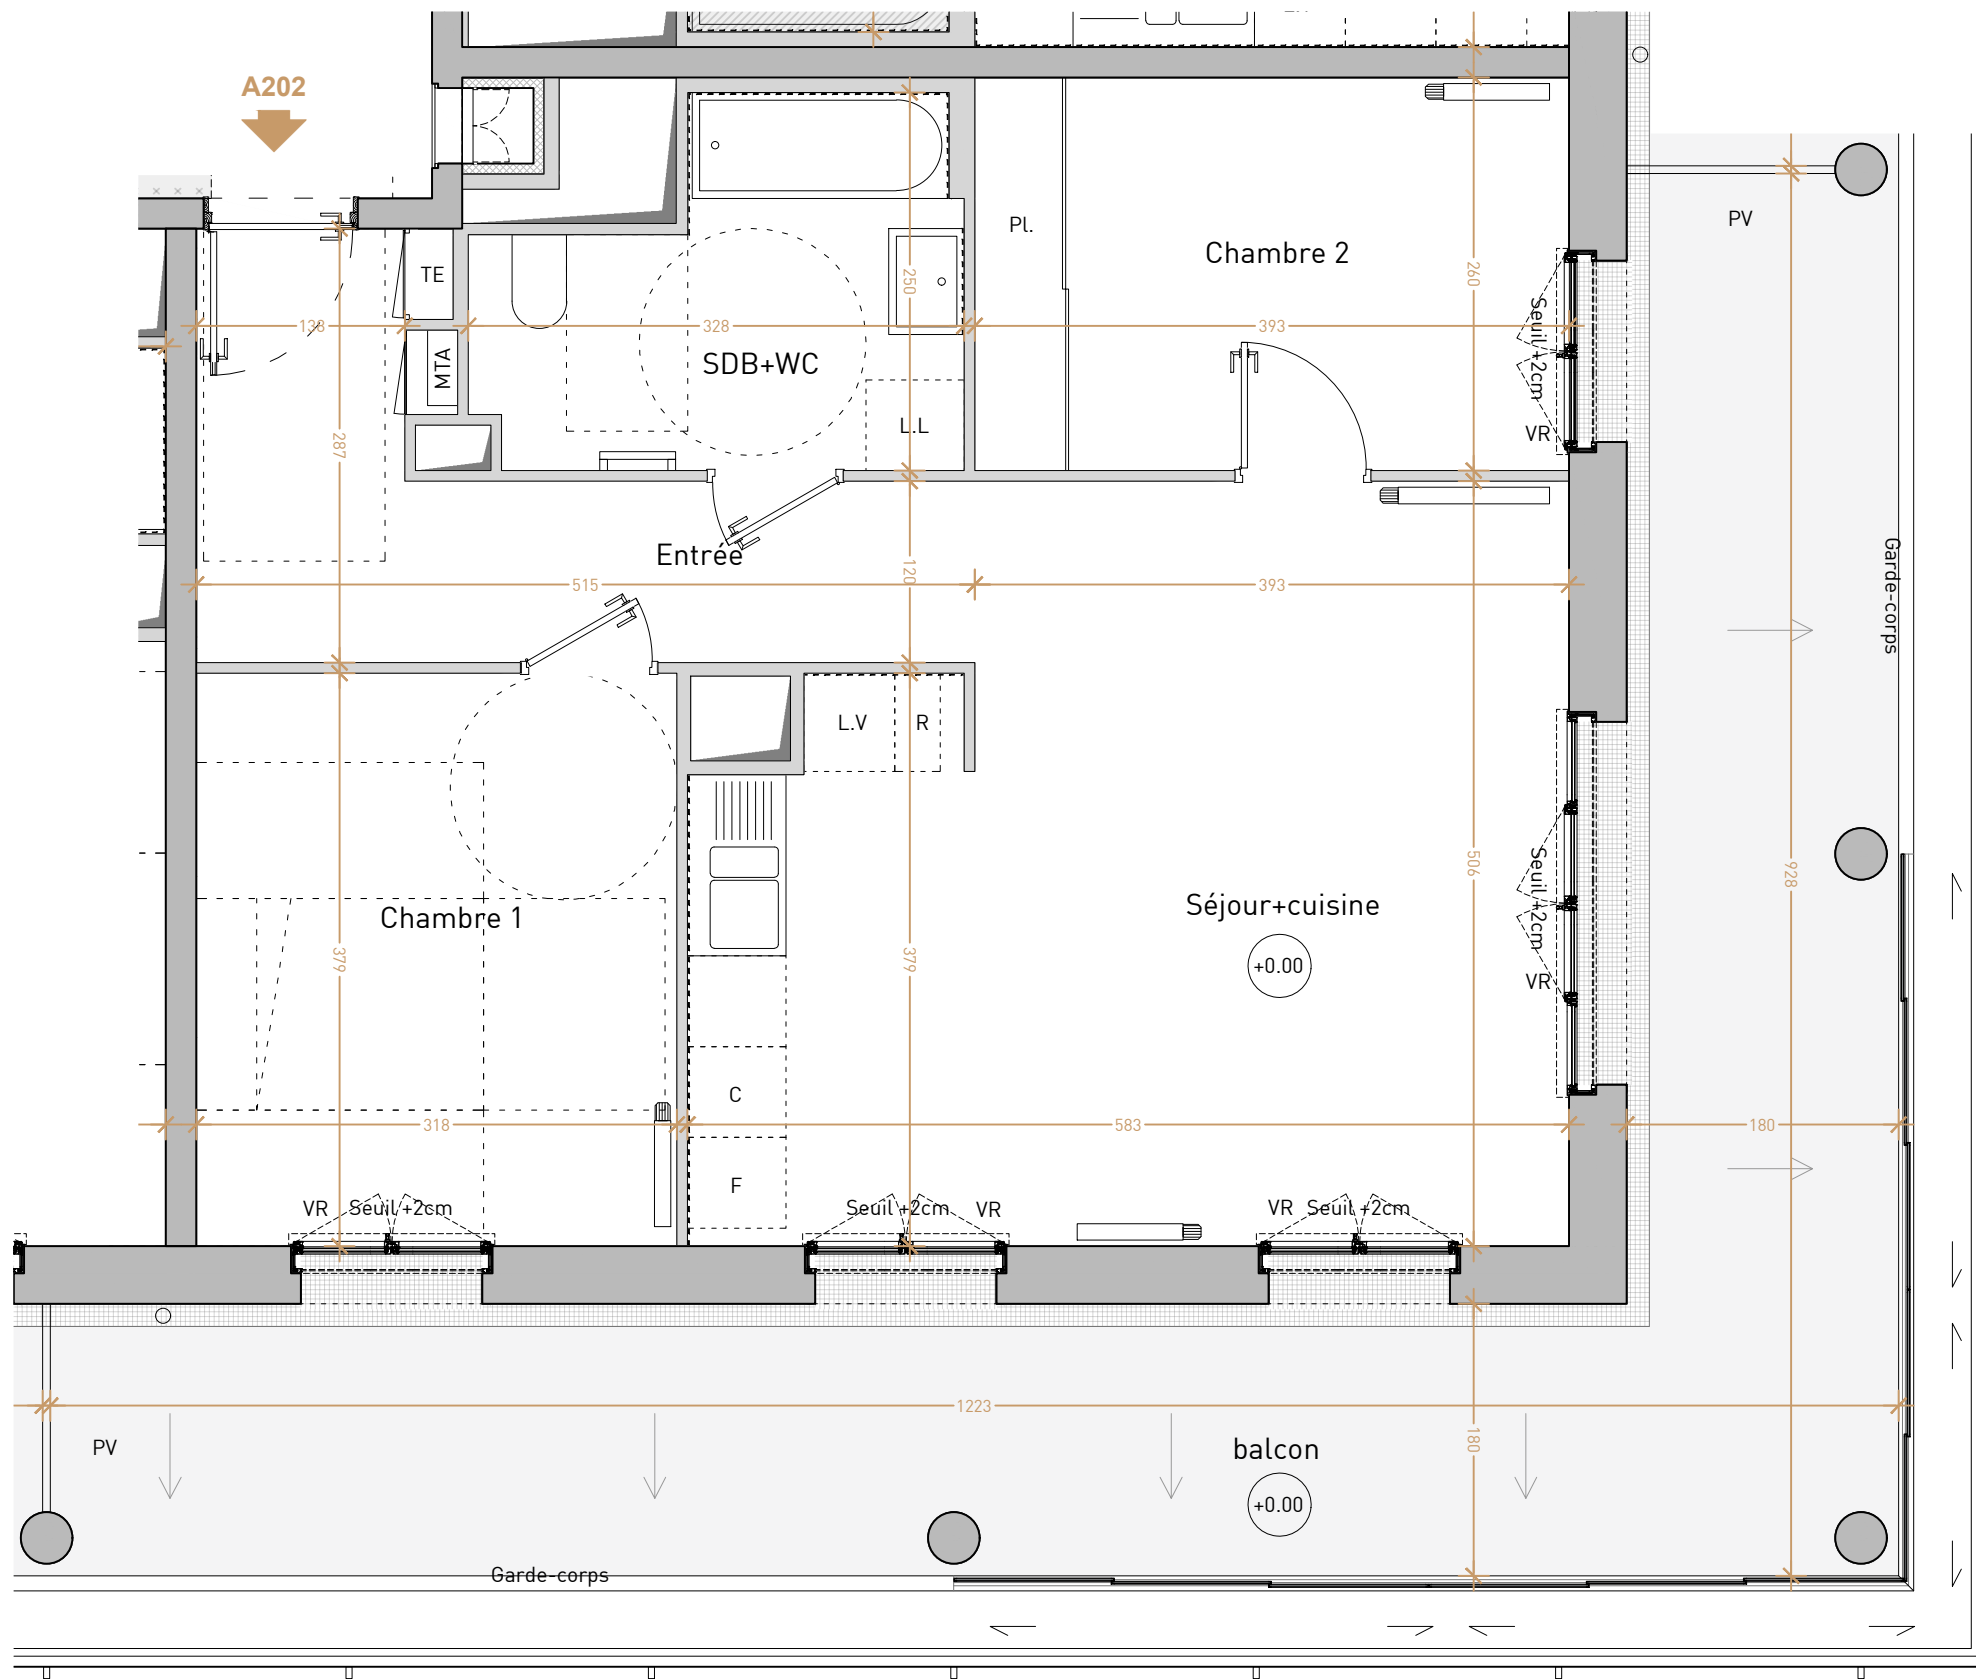




# SCCV EURONANTES 8D8E

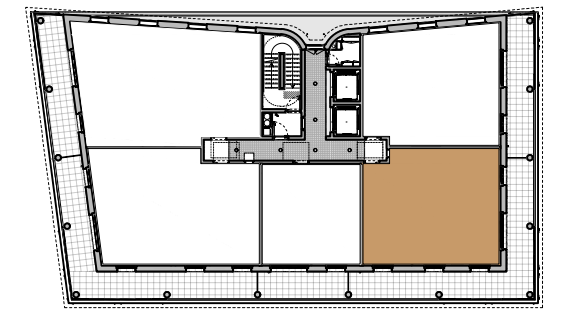

N°D'APPT	TYPE	NIV
A202	T3 (adapté)	2
SURFACES HABITABLES		
Entrée		8.48m <sup>2</sup>
Séjour + cuisine		26.53m <sup>2</sup>
Chambre 1		12.05m <sup>2</sup>
Chambre 2 + PI		10.22m <sup>2</sup>
Salle de bain + WC		6.69m <sup>2</sup>
<b>TOTAL</b>		<b>63.97m<sup>2</sup></b>
<b>Balcon</b>		<b>35.46m<sup>2</sup></b>


**NOTA:** Le présent plan exprime les dispositions générales du logement susceptibles d'adaptations techniques, de dimensions et d'organisation en fonction de nécessités techniques de réalisation. Les équipements ménagers (notés LV, LL, SL, Cuisson et Froid) et le mobilier, indiqués en pointillés, ne sont pas fournis. Les poutres, poteaux, soffites et faux-plafond n'apparaissent pas systématiquement

## LEGENDE

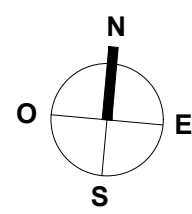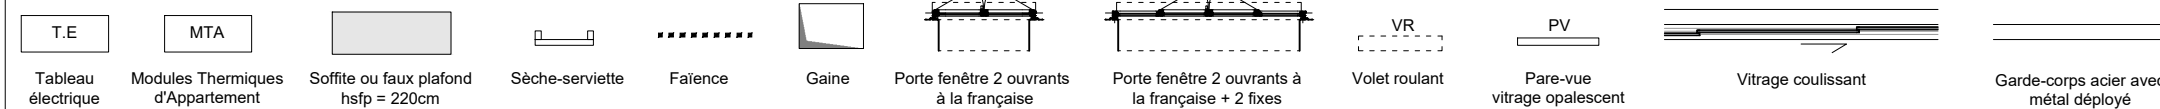

SDB: salle de bain  
SDE: salle d'eau  
LL: lave-linge  
SL: sèche-linge  
LV: lave-vaisselle  
C: cuisson  
F: réfrigérateur  
KIT: kitchenette  
R:rangement

## Echelle:

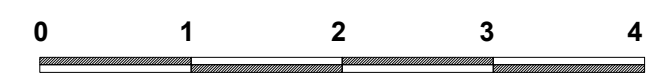

## PLAN DE COMMERCIALISATION

Edition:06/02/2026

Indice C