
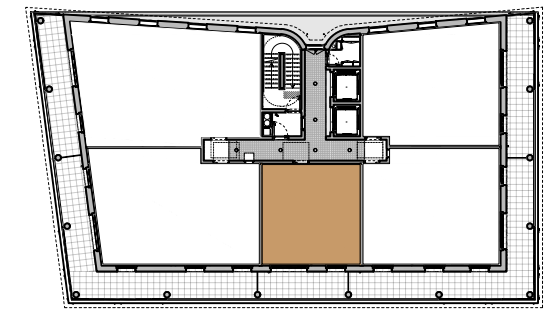


SCCV EURONANTES 8D8E

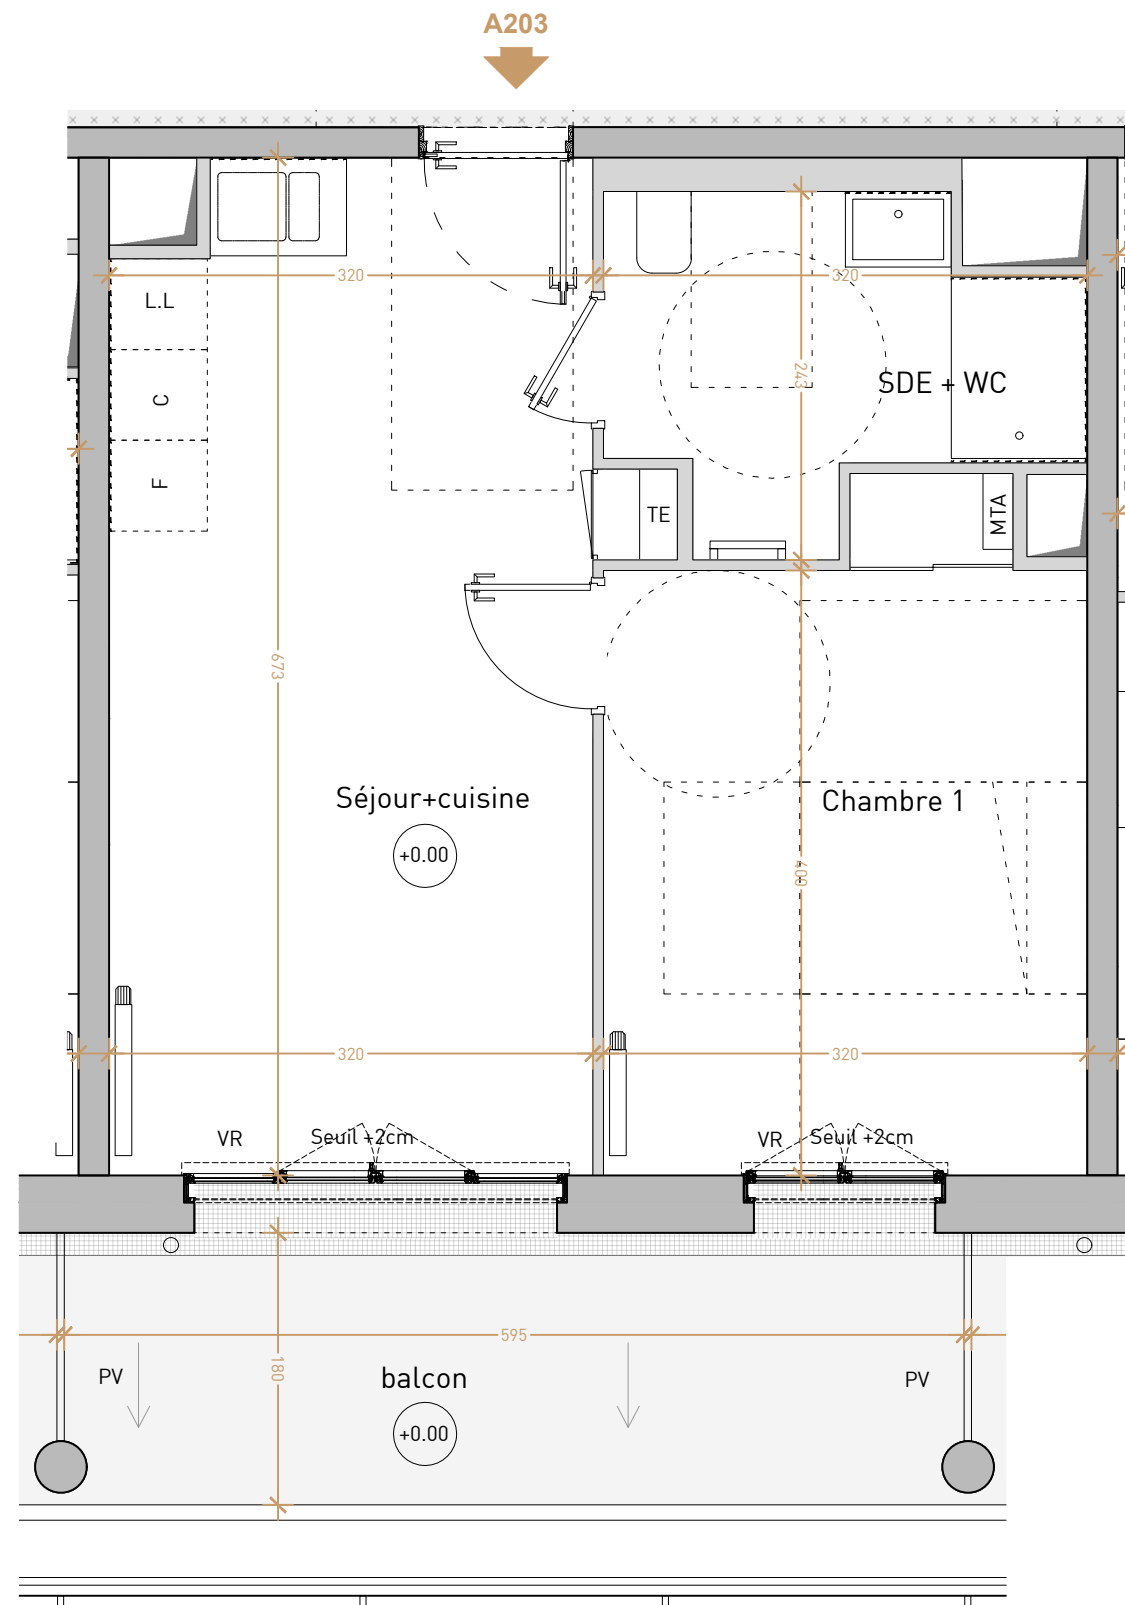

N°D'APPT	TYPE	NIV
A203	T2 (adapté)	2



SURFACES HABITABLES

Séjour + cuisine	21.09m ²
Chambre 1 + PI	13.49m ²
Salle de bain + WC	5.84m ²
TOTAL	40.42m²

Balcon	10.71m ²
--------	---------------------


NOTA: Le présent plan exprime les dispositions générales du logement susceptibles d'adaptations techniques, de dimensions et d'organisation en fonction de nécessités techniques de réalisation. Les équipements ménagers (notés LV, LL, SL, Cuisson et Froid) et le mobilier, indiqués en pointillés, ne sont pas fournis. Les poutres, poteaux, soffites et faux-plafond n'apparaissent pas systématiquement.

LEGENDE

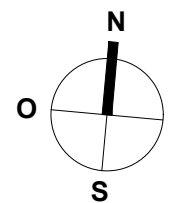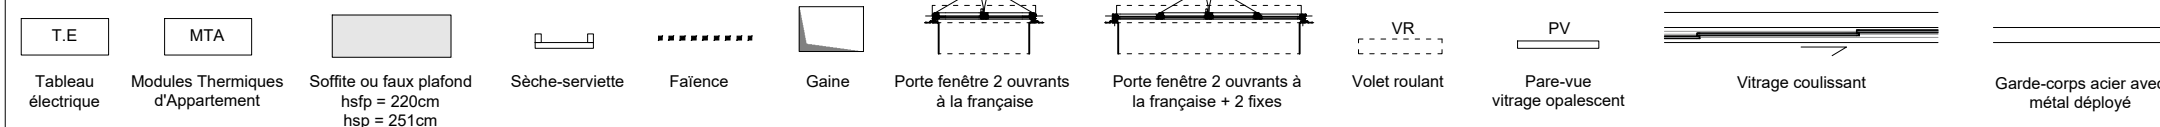

SDB: salle de bain
SDE: salle d'eau
LL: lave-linge
SL: sèche-linge
LV: lave-vaisselle
C: cuisson
F: réfrigérateur
KIT: kitchenette
R: rangement

Echelle:

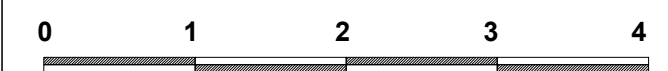

PLAN DE COMMERCIALISATION

Edition: 06/02/2026

Indice C