
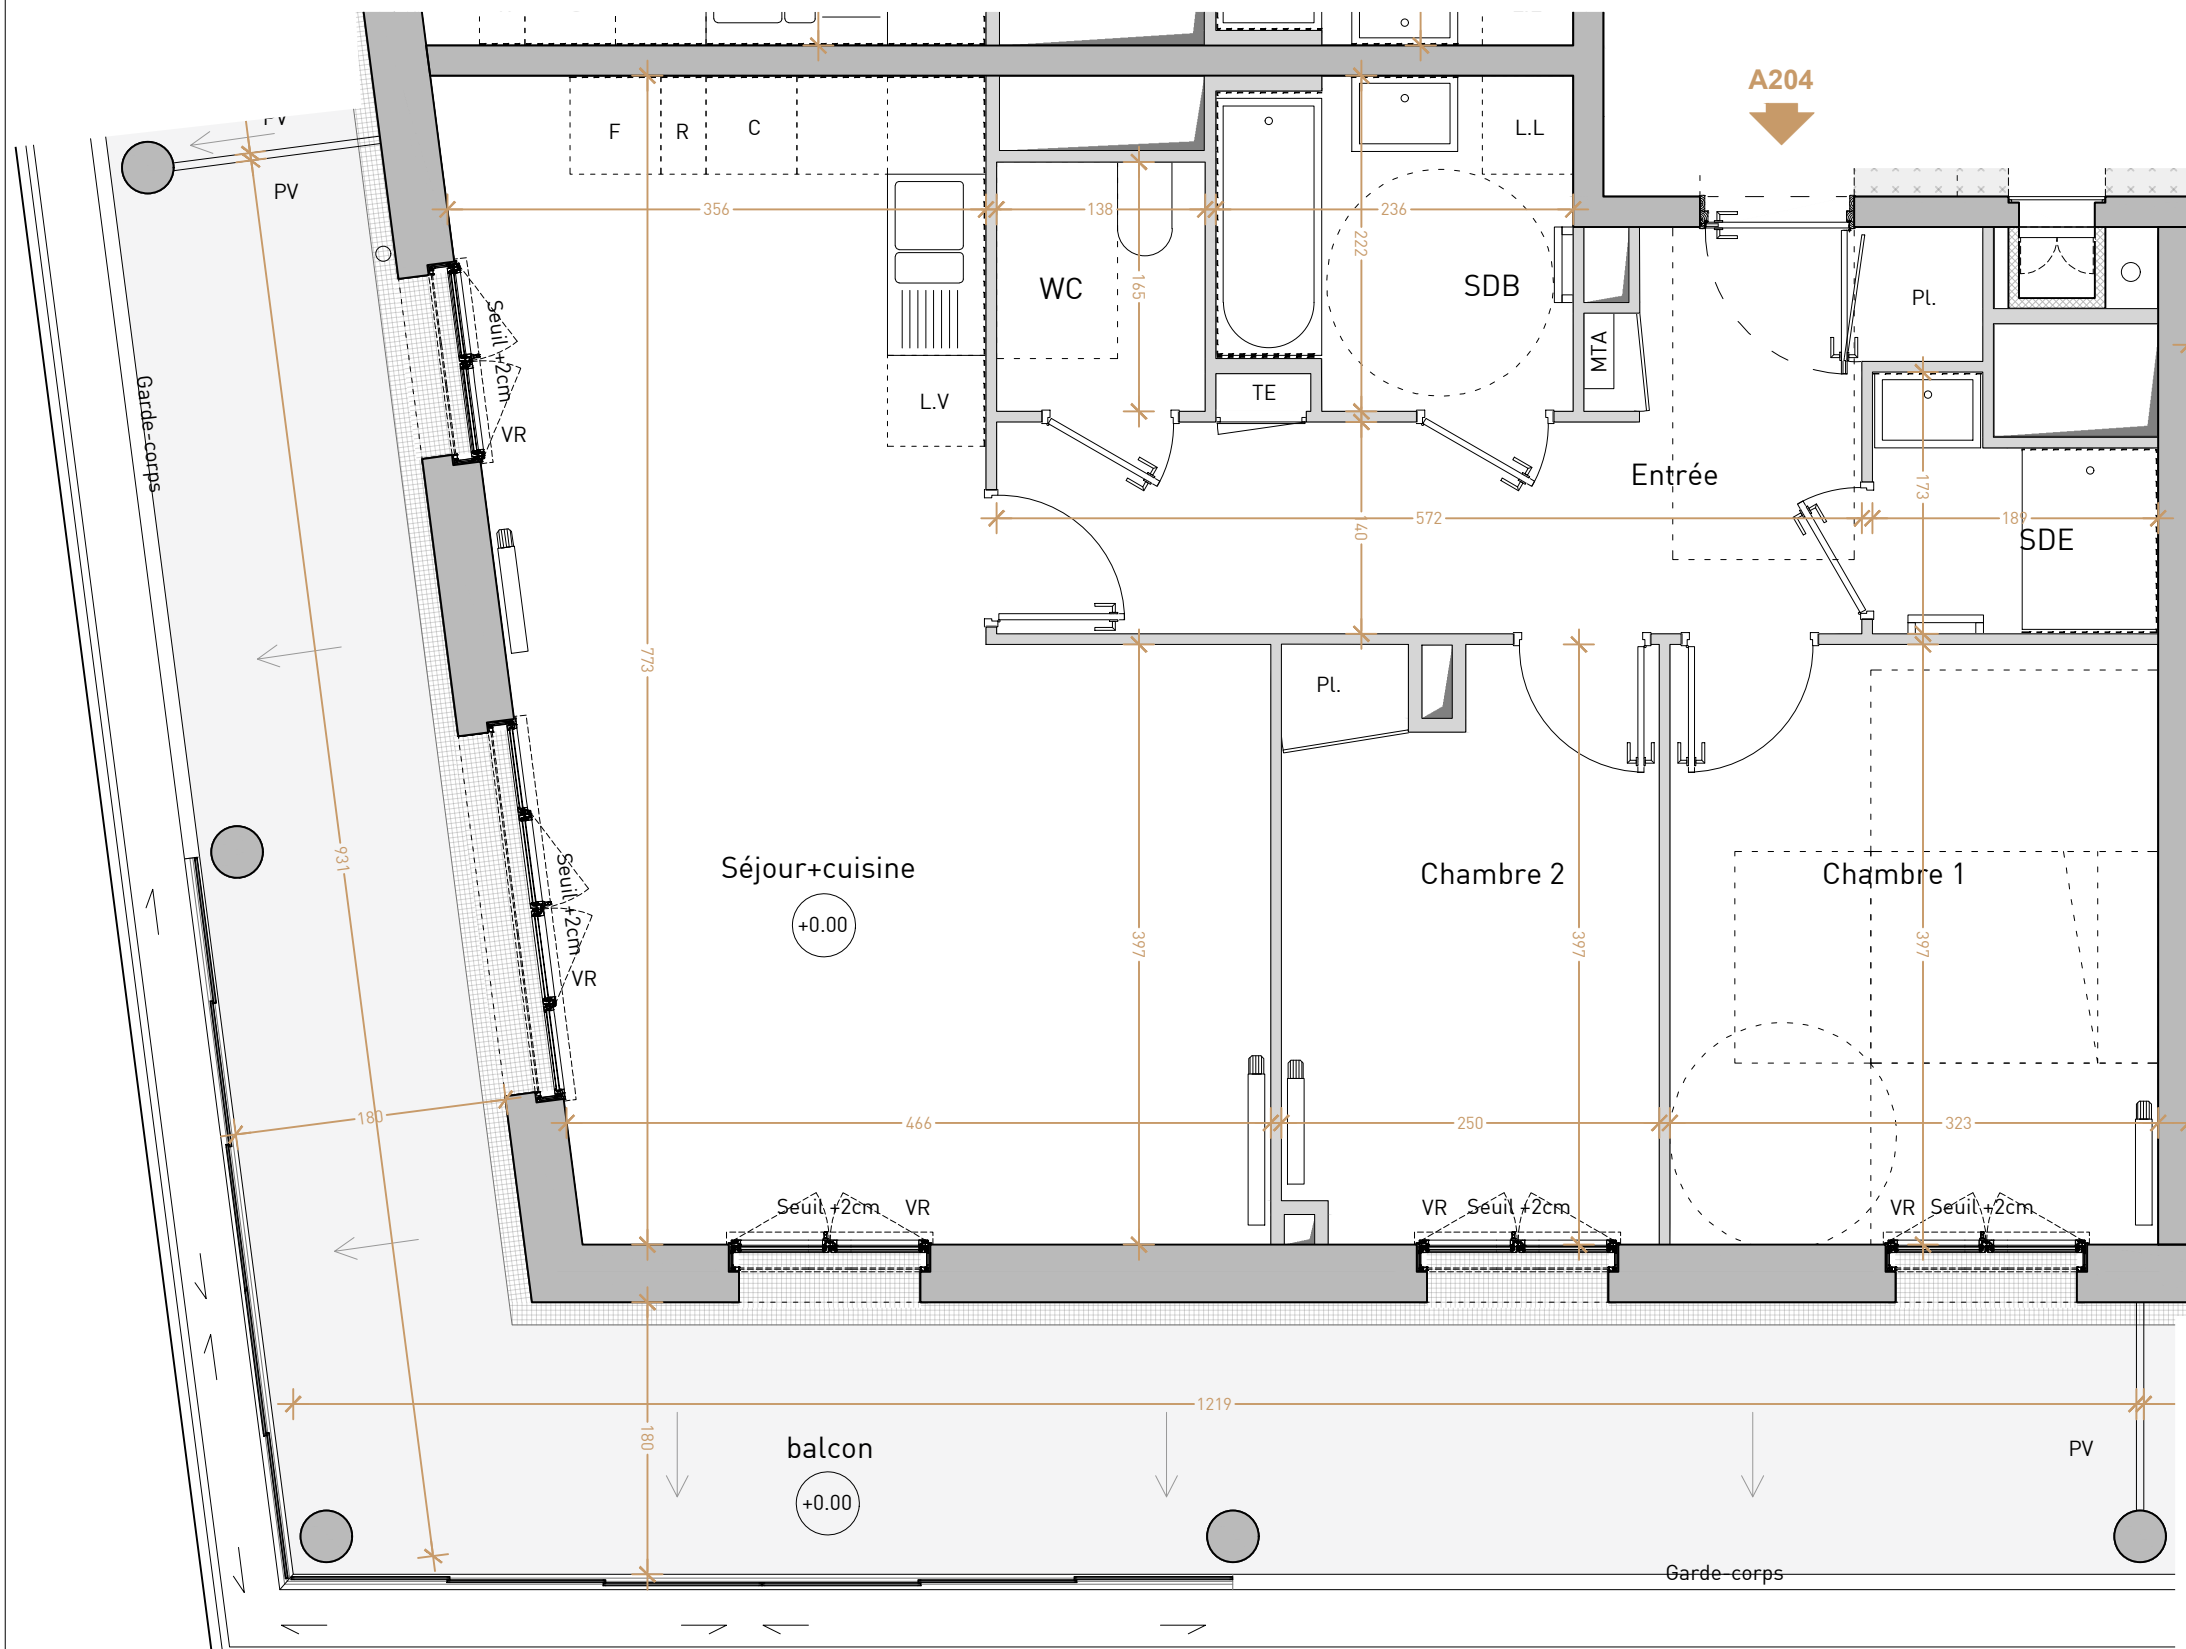


SCCV EURONANTES 8D8E

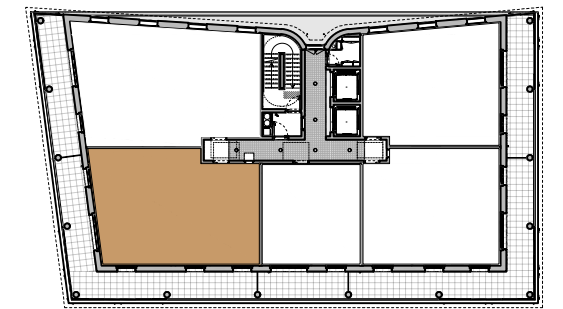


N°D'APPT	TYPE	NIV
A204	T3 (adapté)	2
SURFACES HABITABLES		
Entrée + PI		10.86m ²
Séjour + cuisine		32.00m ²
Chambre 1		12.82m ²
Chambre 2 + PI		9.61m ²
Salle de bain		4.93m ²
Salle d'eau		2.69m ²
WC		2.28m ²
TOTAL		75.19m²
Balcon		35.85m²

NOTA: Le présent plan exprime les dispositions générales du logement susceptibles d'adaptations techniques, de dimensions et d'organisation en fonction de nécessités techniques de réalisation. Les équipements ménagers (notés LV, LL, SL, Cuisson et Froid) et le mobilier, indiqués en pointillés, ne sont pas fournis. Les poutres, poteaux, soffites et faux-plafond n'apparaissent pas systématiquement

LEGENDE

T.E	MTA	Soffite ou faux plafond hsp = 220cm hsp = 251cm	Sèche-serviette	Faïence	Gaine	Porte fenêtre 2 ouvrants à la française	Porte fenêtre 2 ouvrants à la française + 2 fixes	VR	PV	Vitrage coulissant	Garde-corps acier avec métal déployé
Tableau électrique	Modules Thermiques d'Appartement							Volet roulant	Pare-vue vitrage opalescent		

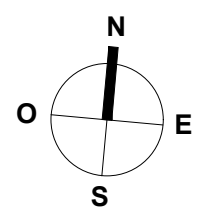

SDB: salle de bain
SDE: salle d'eau
LL: lave-linge
SL: sèche-linge
LV: lave-vaisselle
C: cuisson
F: réfrigérateur
KIT: kitchenette
R: rangement

Echelle:

PLAN DE COMMERCIALISATION
Edition:06/02/2026 Indice C