
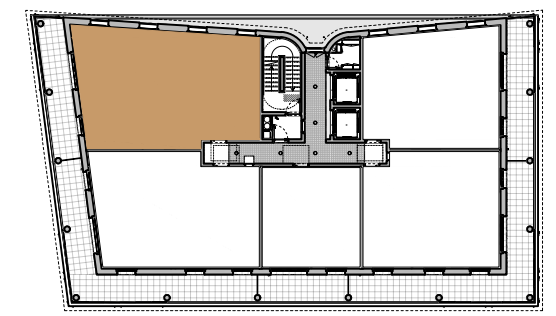


# SCCV EURONANTES 8D8E

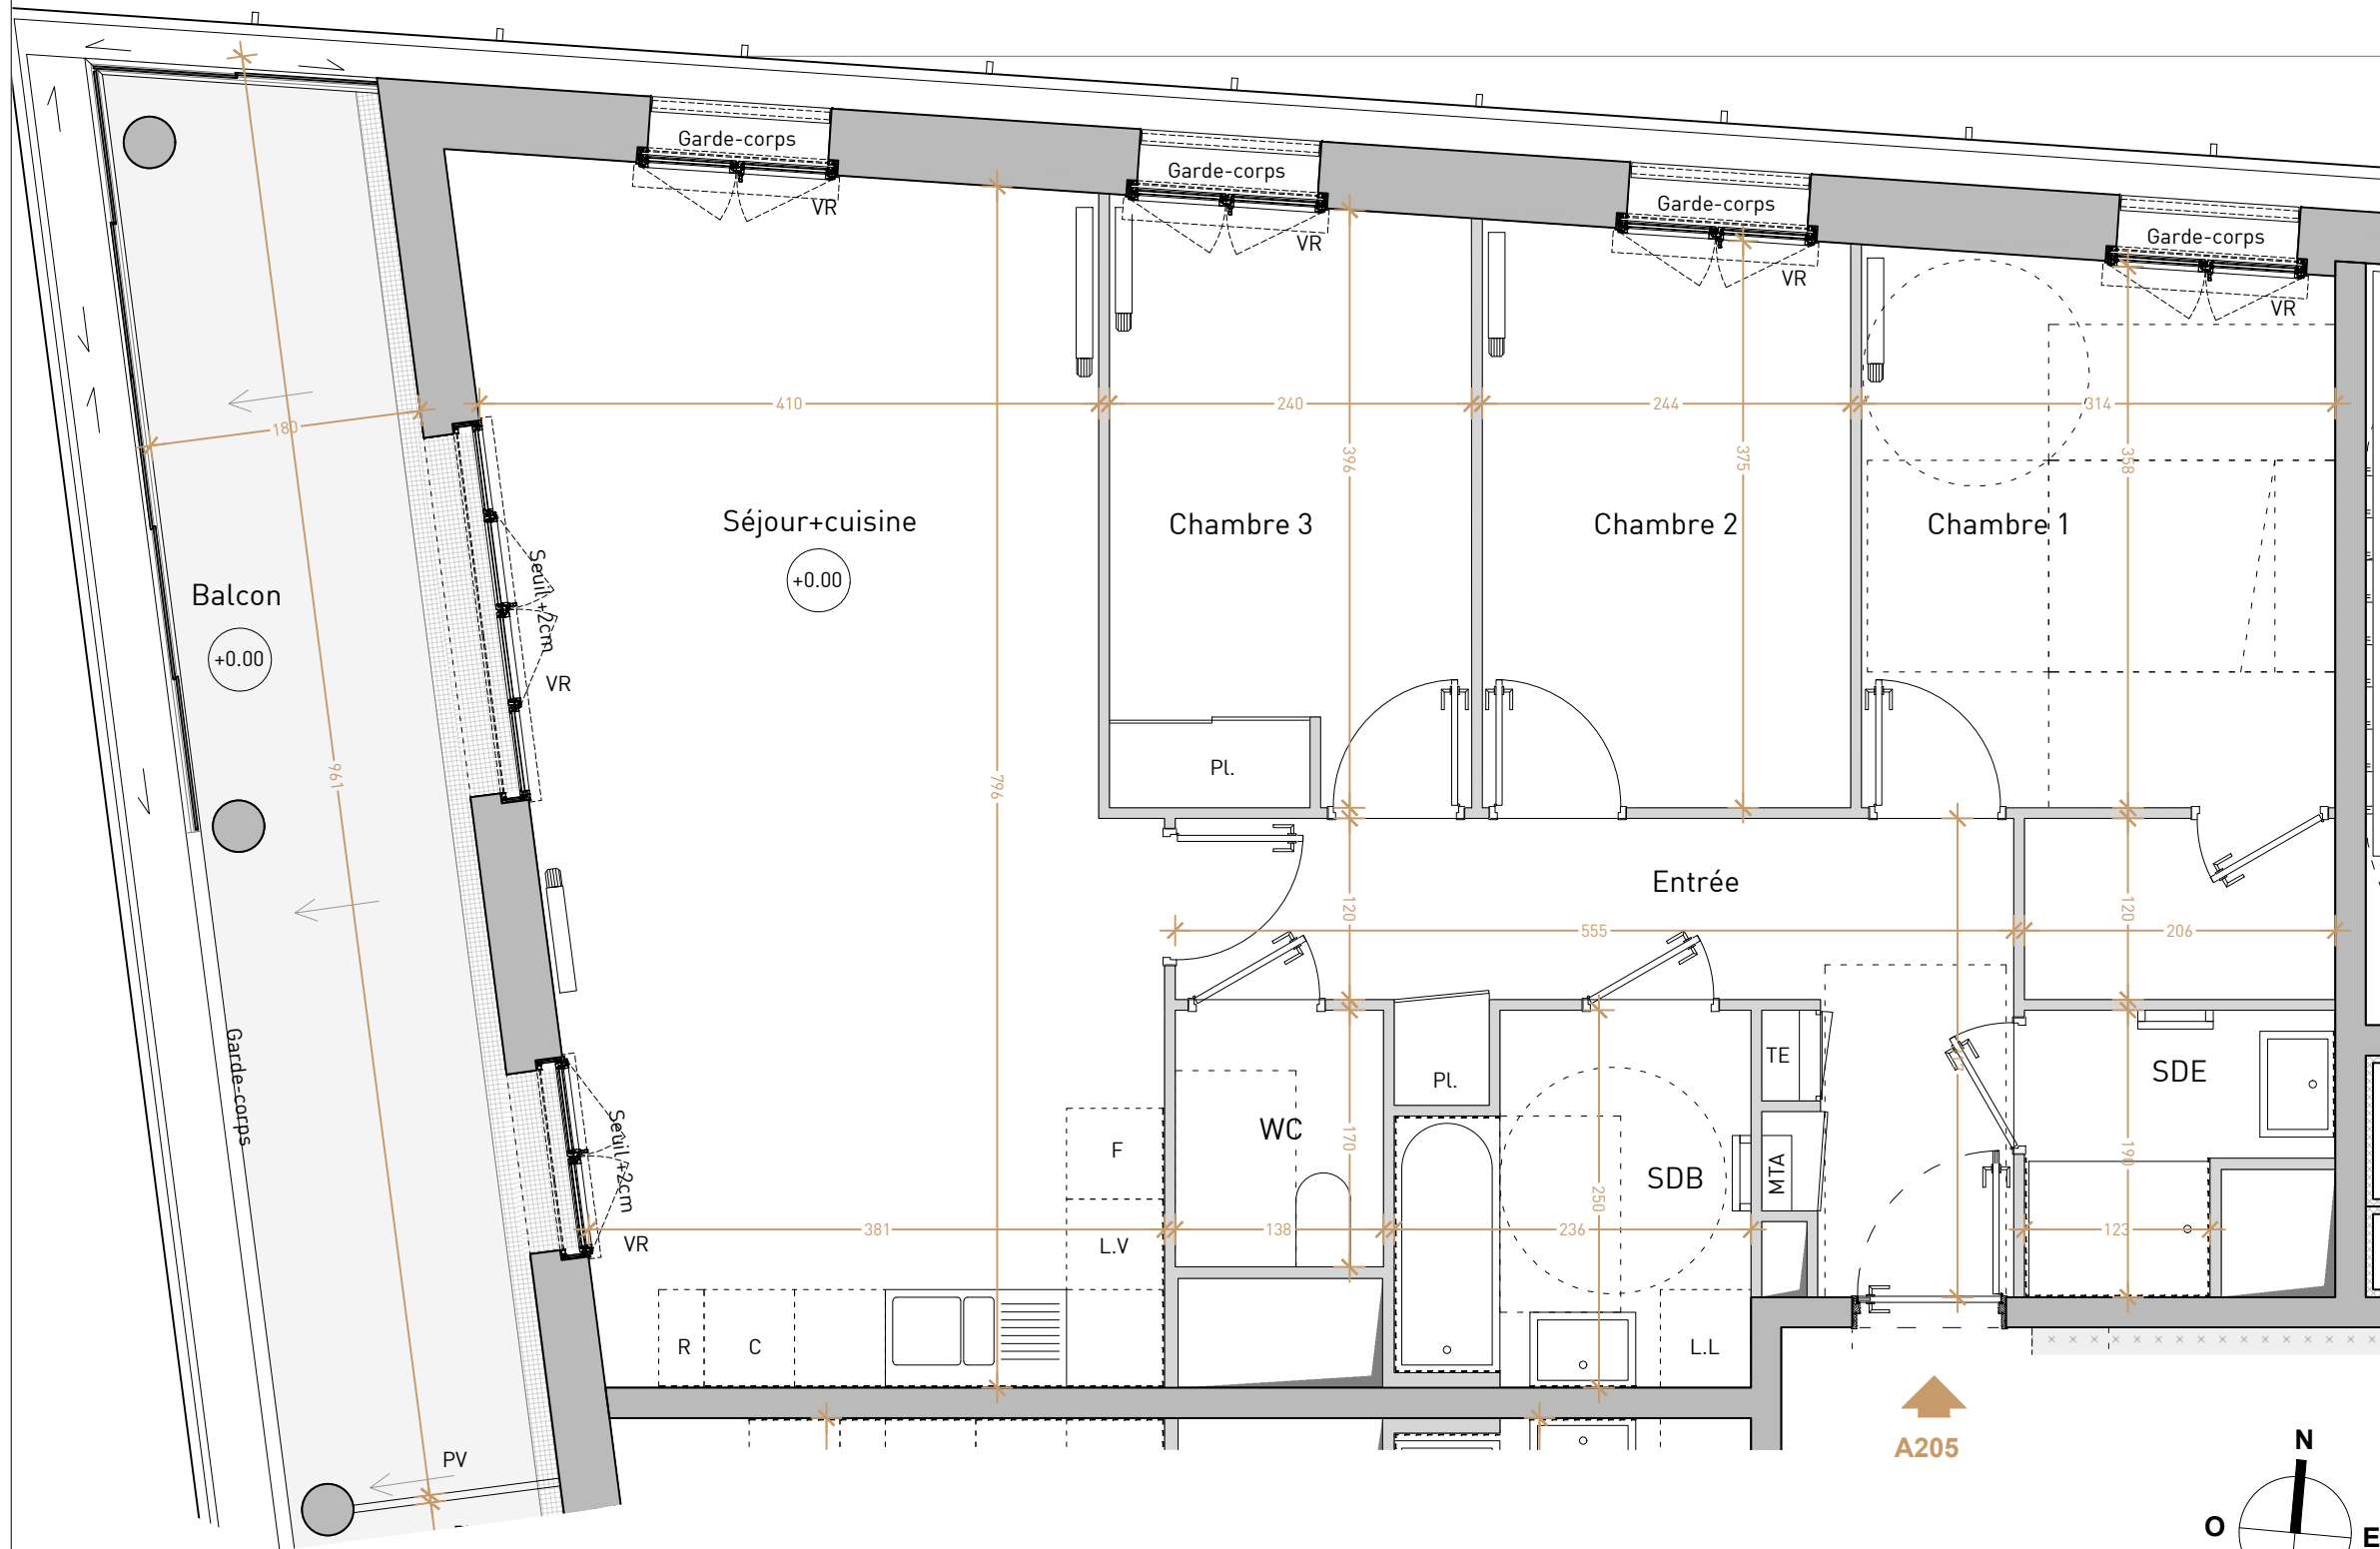

N°D'APPT	TYPE	NIV
A205	T4 (adapté)	2
SURFACES HABITABLES		
Entrée + PI		9.90m <sup>2</sup>
Séjour + cuisine		32.19m <sup>2</sup>
Chambre 1		11.38m <sup>2</sup>
Dressing		2.47m <sup>2</sup>
Chambre 2		9.31m <sup>2</sup>
Chambre 3 + PI		9.52m <sup>2</sup>
Salle d'eau		3.15m <sup>2</sup>
Salle de bain		5.35m <sup>2</sup>
WC		2.35m <sup>2</sup>
<b>TOTAL</b>		<b>85.62m<sup>2</sup></b>
<b>Balcon</b>		<b>16.97m<sup>2</sup></b>

**NOTA:** Le présent plan exprime les dispositions générales du logement susceptibles d'adaptations techniques, de dimensions et d'organisation en fonction de nécessités techniques de réalisation. Les équipements ménagers (notés LV, LL, SL, Cuisson et Froid) et le mobilier, indiqués en pointillés, ne sont pas fournis. Les poutres, poteaux, soffites et faux-plafond n'apparaissent pas systématiquement

**LEGENDE**

T.E	MTA	Soffite ou faux plafond hsp = 220cm hsp = 251cm	Sèche-serviette	Faïence	Gaine	Porte fenêtre 2 ouvrants à la française	Porte fenêtre 2 ouvrants à la française + 2 fixes	VR	PV	Vitrage coulissant	Garde-corps acier avec métal déployé
Tableau électrique	Modules Thermiques d'Appartement										

SDB: salle de bain  
SDE: salle d'eau  
LL: lave-linge  
SL: sèche-linge  
LV: lave-vaisselle  
C: cuisson  
F: réfrigérateur  
KIT: kitchenette  
R: rangement

**Echelle:**

**PLAN DE COMMERCIALISATION**  
Edition:06/02/2026  
Indice C