
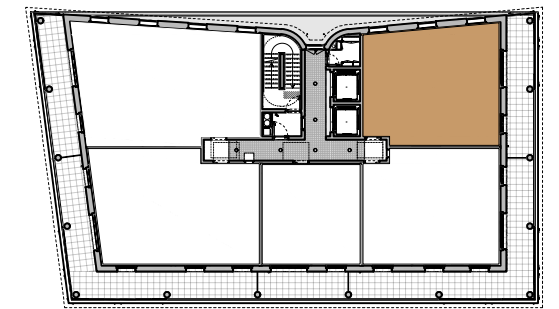


SCCV EURONANTES 8D8E

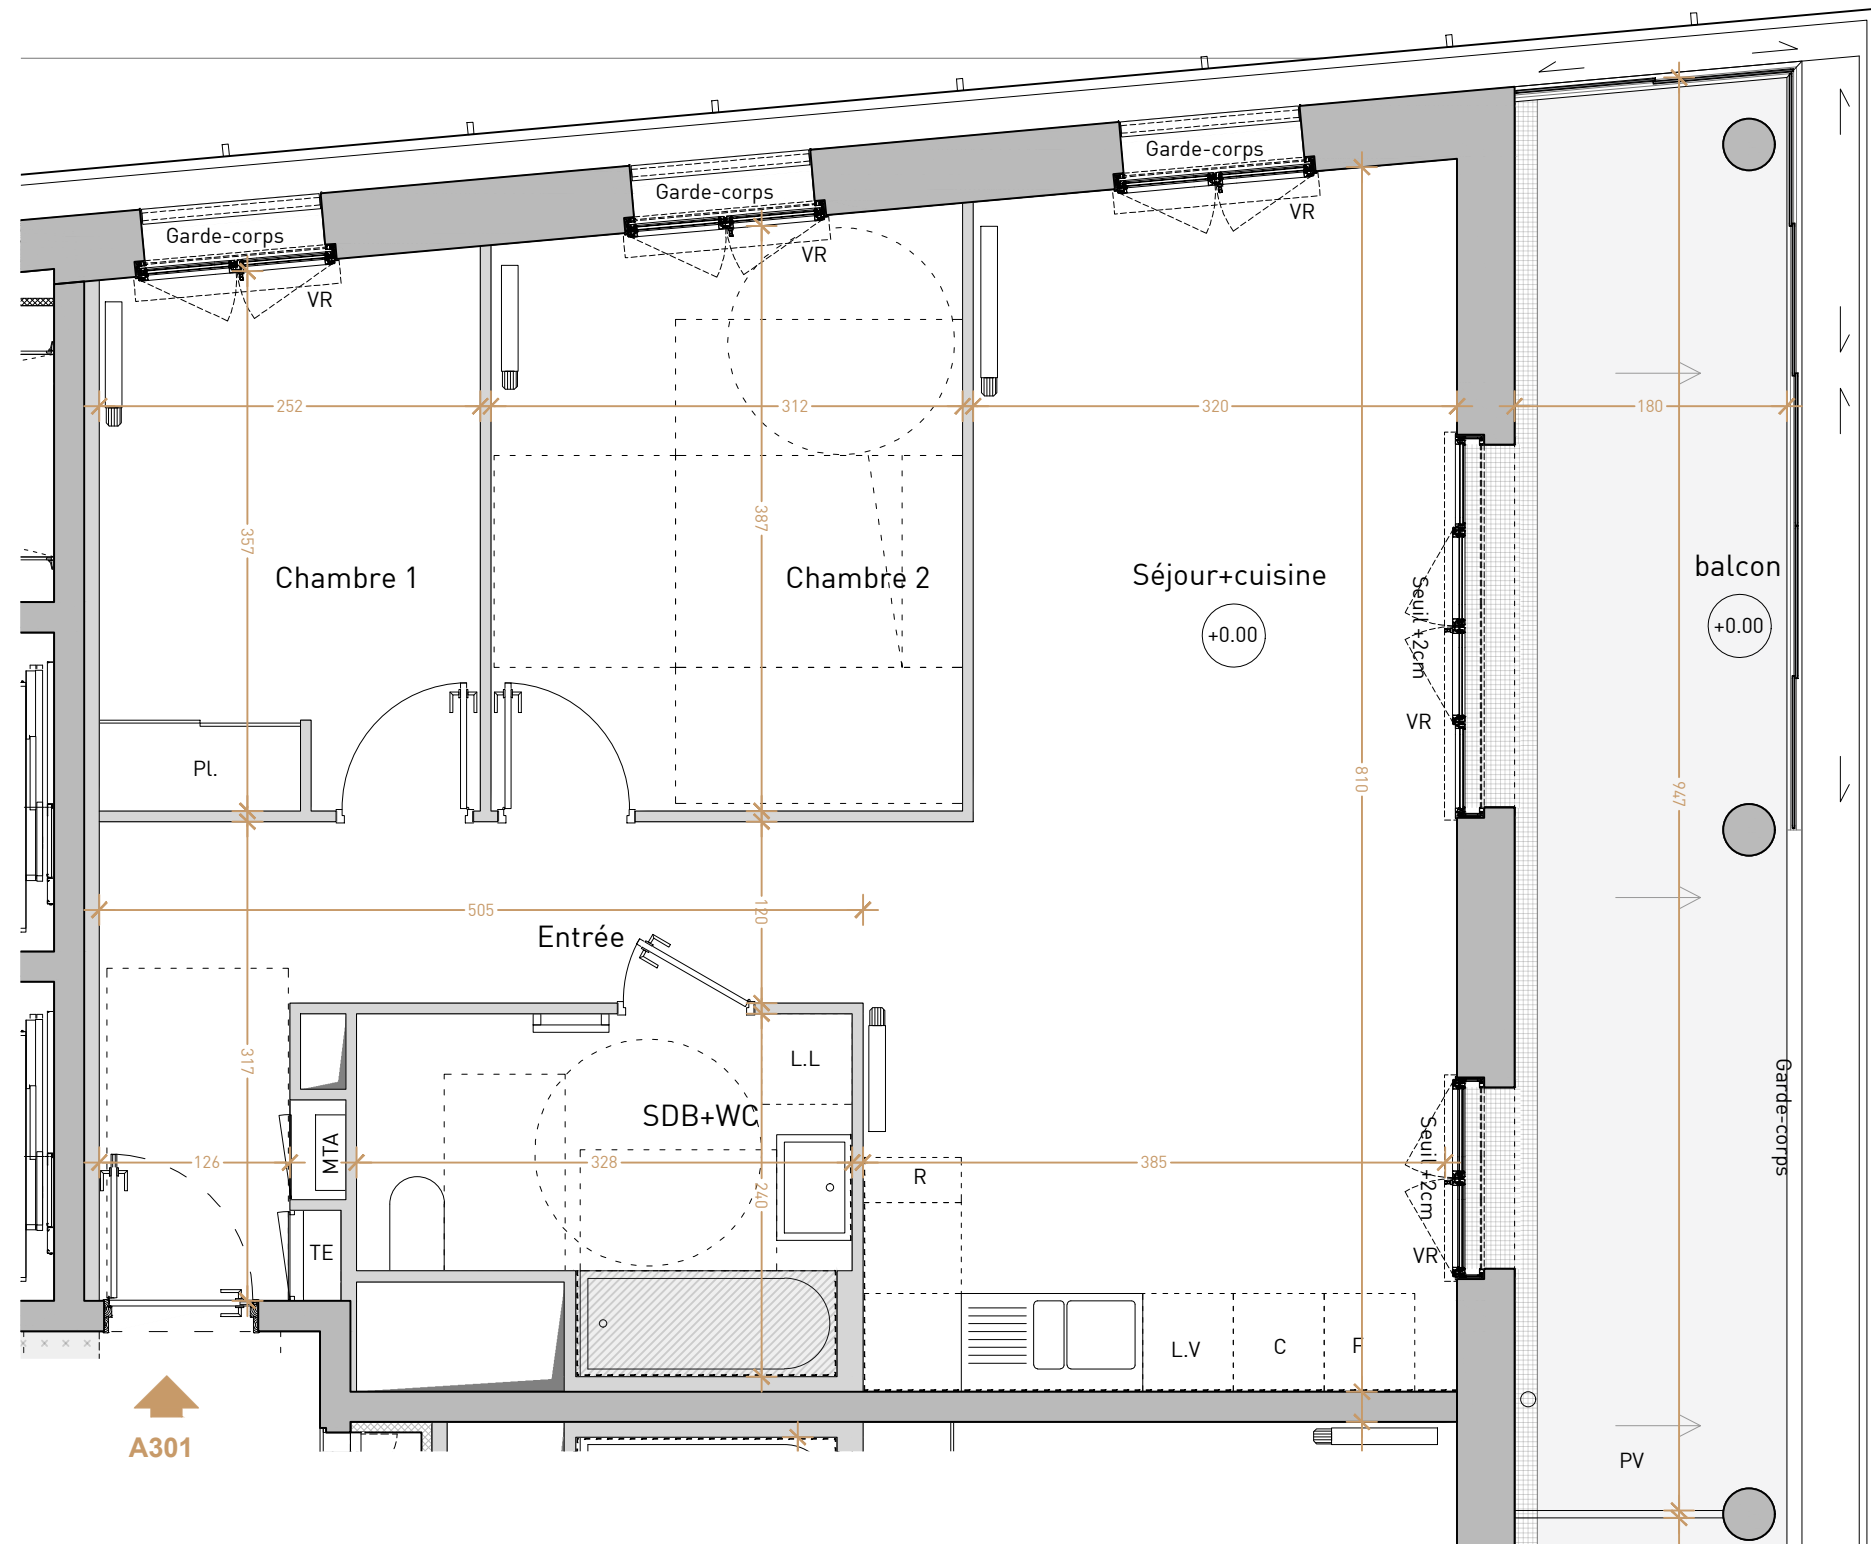

N°D'APPT	TYPE	NIV
A301	T3 (adapté)	3


SURFACES HABITABLES

Entrée	8.54m ²
Séjour + cuisine	28.38m ²
Chambre 1 + PI	9.09m ²
Chambre 2	12.11m ²
Salle de bain + WC	6.79m ²
TOTAL	64.91m²
Balcon	16.91m²

NOTA: Le présent plan exprime les dispositions générales du logement susceptibles d'adaptations techniques, de dimensions et d'organisation en fonction de nécessités techniques de réalisation. Les équipements ménagers (notés LV, LL, SL, Cuisson et Froid) et le mobilier, indiqués en pointillés, ne sont pas fournis. Les poutres, poteaux, soffites et faux-plafond n'apparaissent pas systématiquement.


LEGENDE

Tableau électrique	Modules Thermiques d'Appartement	Soffite ou faux plafond hsp = 220cm hsp = 251cm	Sèche-serviette	Faïence	Gaine	Porte fenêtre 2 ouvrants à la française	Porte fenêtre 2 ouvrants à la française + 2 fixes	Volet roulant	Pare-vue vitrage opalescent	Vitrage couissant	Garde-corps acier avec métal déployé

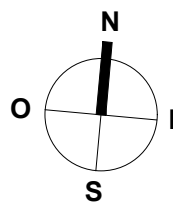

SDB: salle de bain
SDE: salle d'eau
LL: lave-linge
SL: sèche-linge
LV: lave-vaisselle
C: cuisson
F: réfrigérateur
KIT: kitchenette
R: rangement

Echelle:

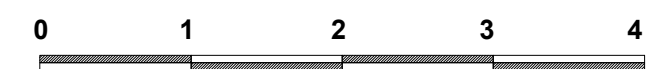

PLAN DE COMMERCIALISATION

Edition: 06/02/2026

Indice C