



TODA

📍 Rue de Toronto
Nantes

ICéo
La ville
est belle
nantes
MÉTROPOLE
HABITAT

Bâtiment	Logement	Type	Niveau
Toronto B	B101	T4 brs	R+1

Surface habitable	
Séjour - cuisine	35 m ²
Chambre 1	11.5 m ²
Chambre 2	9.4 m ²
Chambre 3	10.3 m ²
Wc	1.9 m ²
Salle de bain	4.9 m ²
Entrée	9 m ²
TOTAL	82 m²
Balcon	22.2 m ²

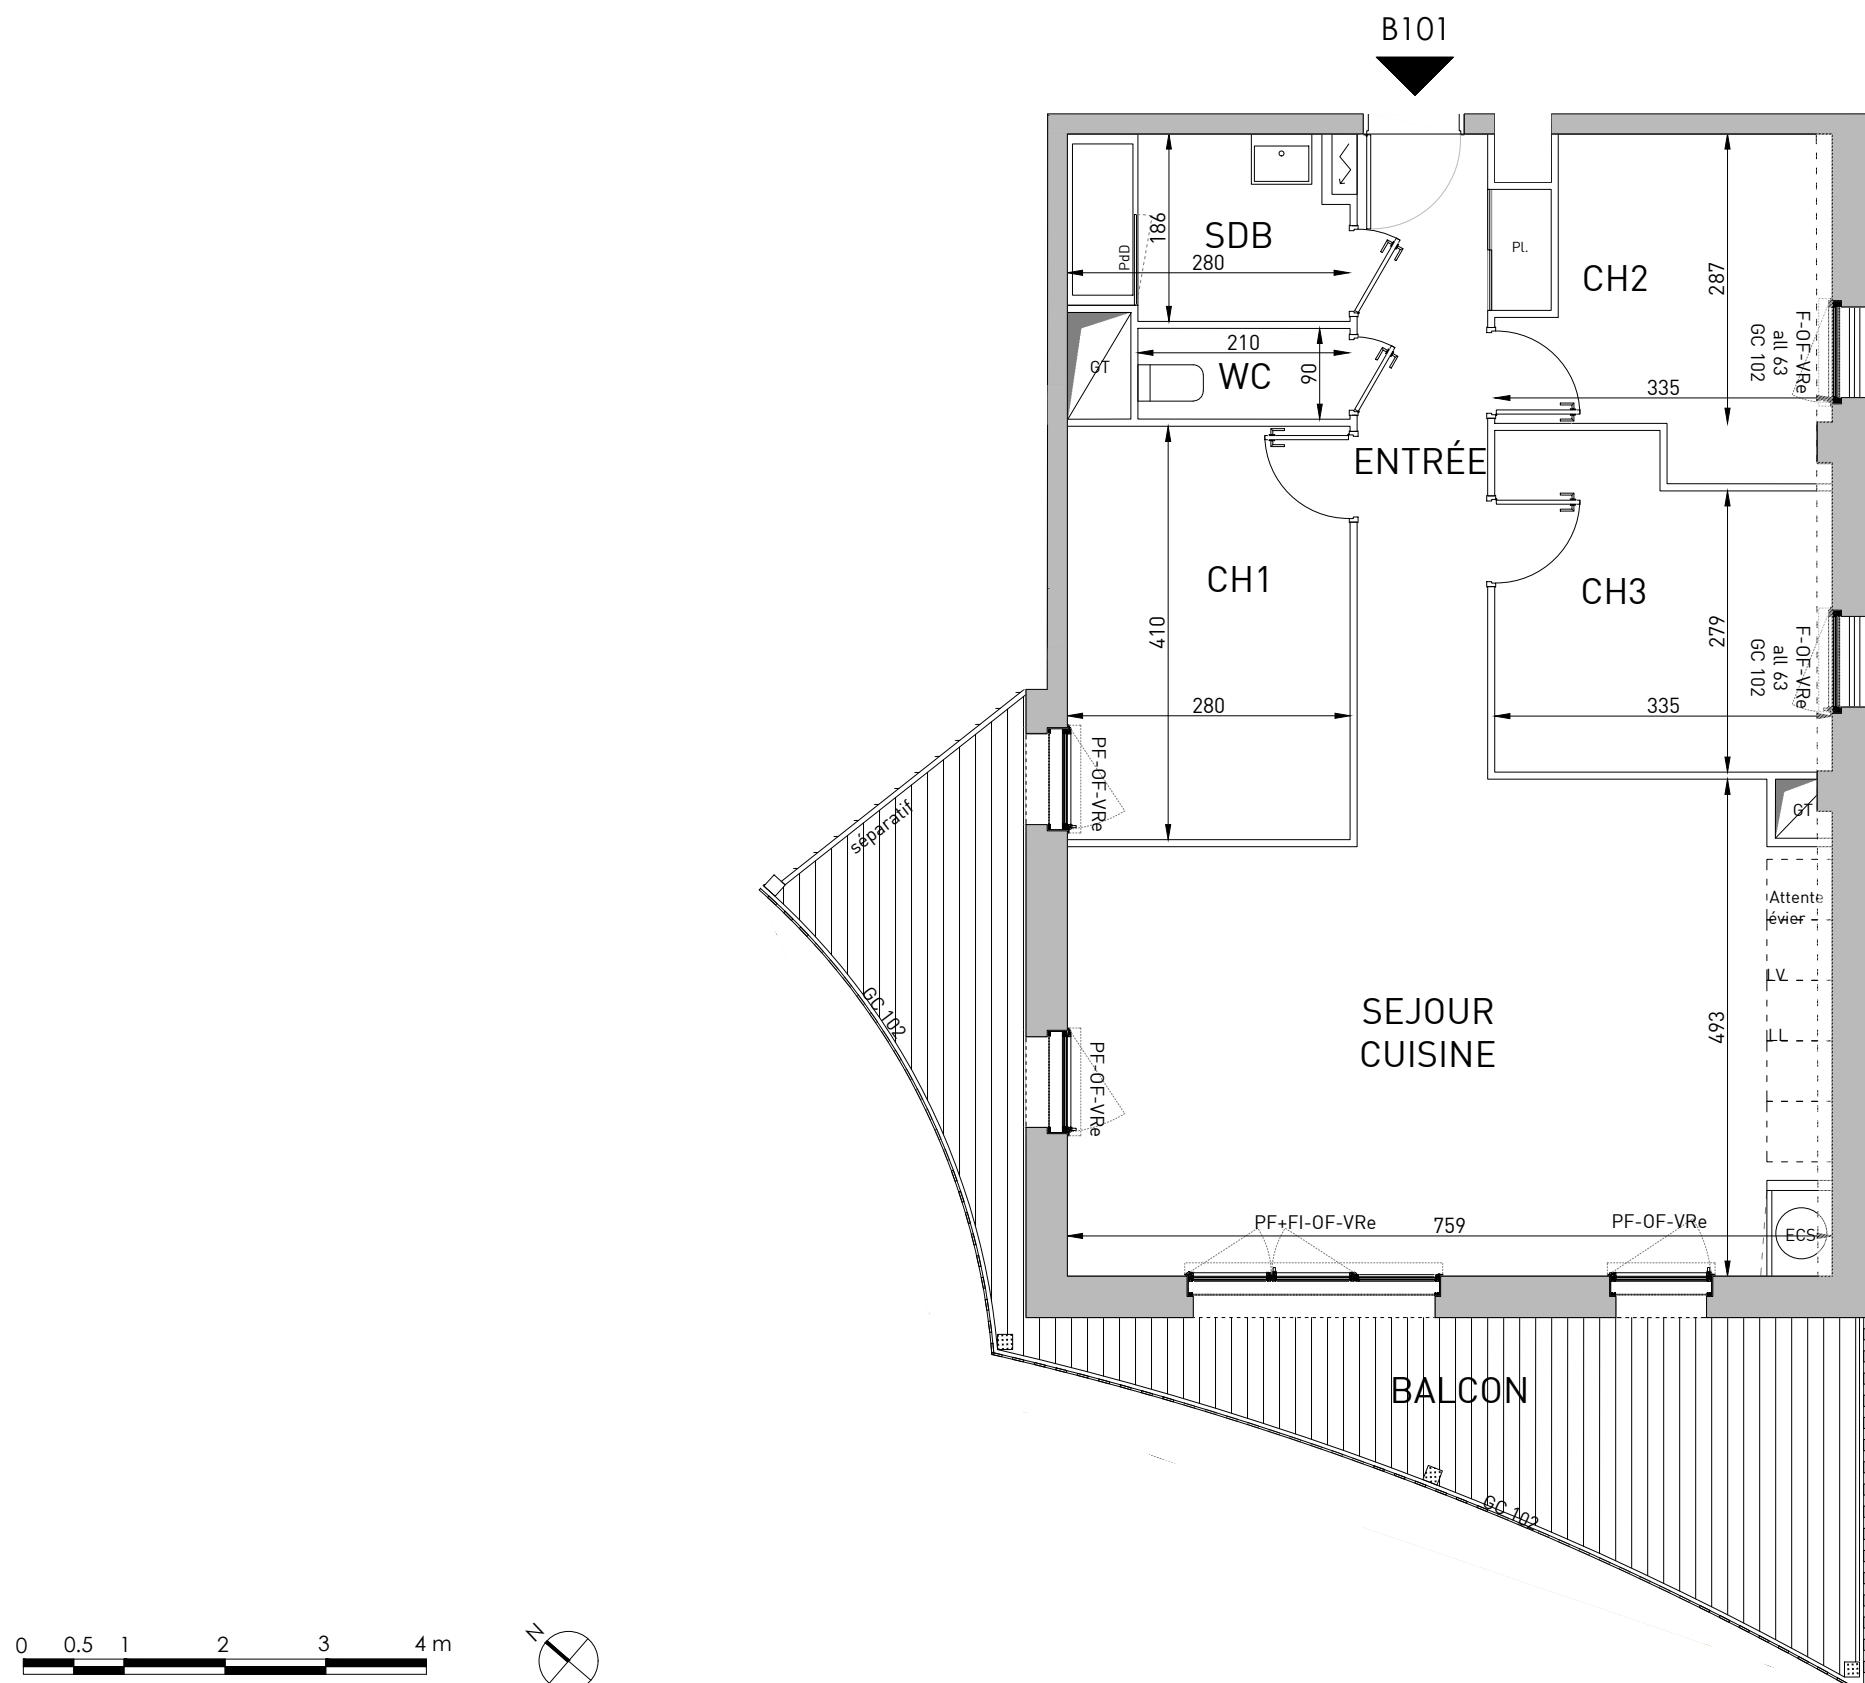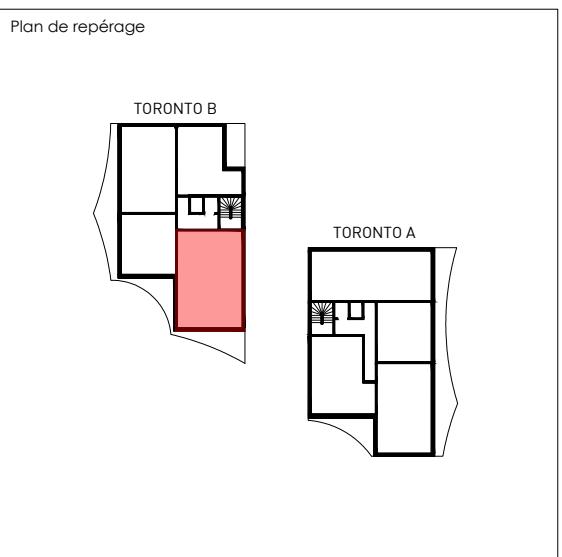

LÉGENDE

Gaine technique	Retombée de poutre	LV Lave vaisselle	F Fenêtre	OF Ouvrant à la française	VRe Volet roulant électrique
Placard pour ballon ECS (Eau Chaude Sanitaire) thermodynamique	GTL	PF Porte fenêtre	OB Oscillo-battant	PdD Paroi de douche	
	Faux plafond	LL Lave linge	FI Vitrage fixe	Pl. Placard	

Nota : Ce plan est susceptible d'être légèrement modifié en fonction des nécessités techniques de la réalisation, des impératifs administratifs en ce qui concerne les dimensions libres, les équipements et les réseaux divers. Les retombées, soffites, canalisations et radiateurs ne sont pas tous figurés, ou à titre indicatif.

PLAN DE COMMERCIALISATION

VERA & ASSOCIÉS ARCHITECTES juillet 2025